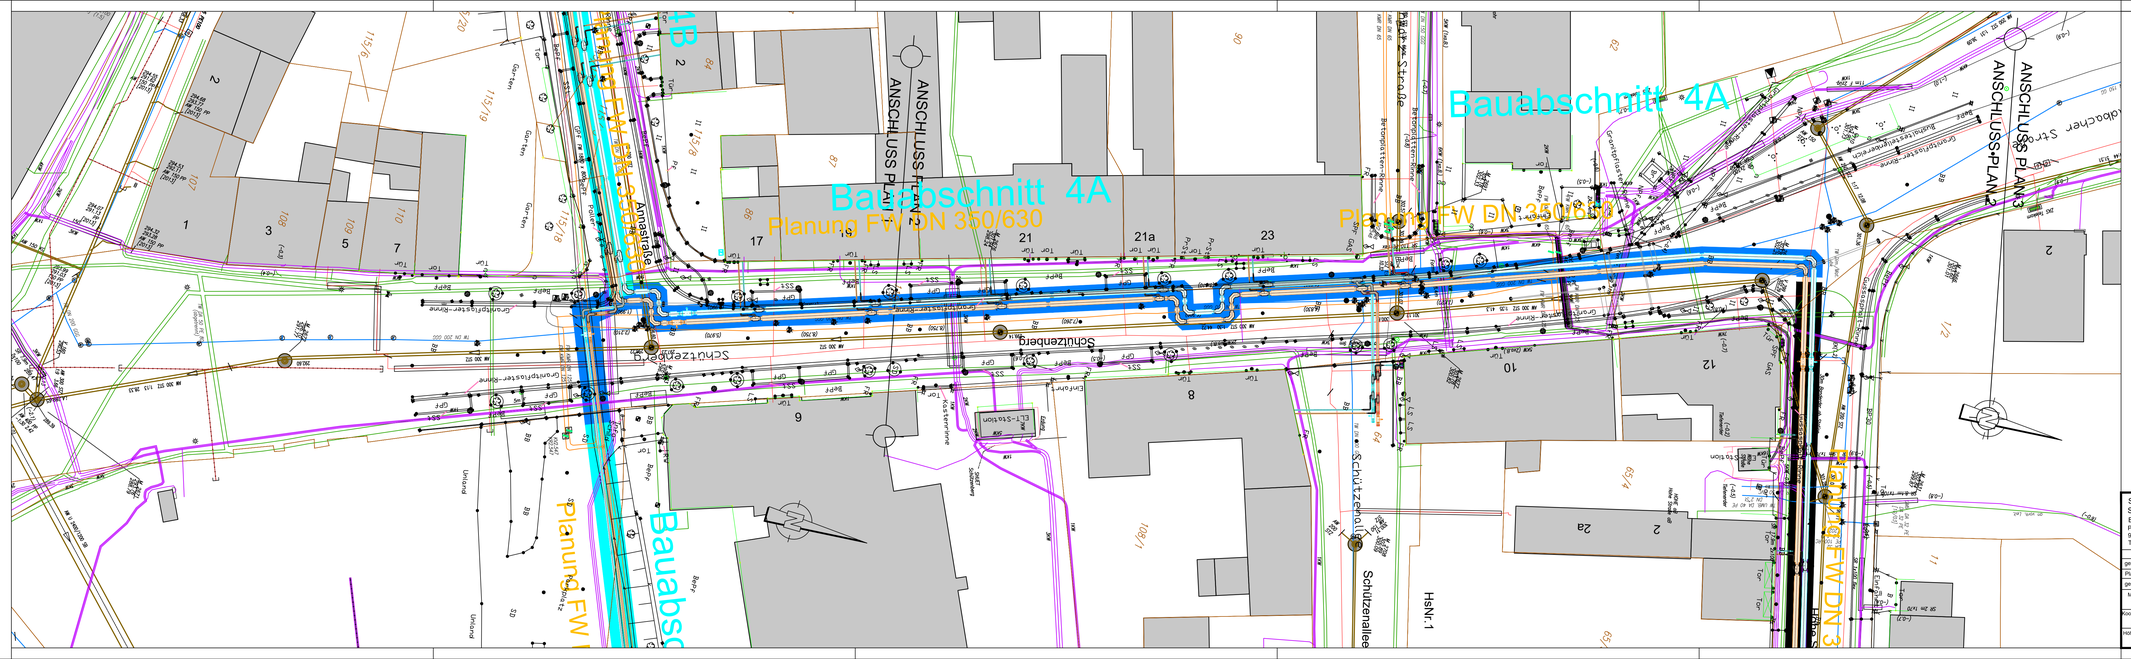

Legende

	Bestand	Planung
Entwässerungskanal Schmutz-, Regenw.-, Mischwasserkanal	SWK RWK MWK SKL Achse ab DN800 angeben	SWK RWK MWK SKL Achse ab DN800 angeben
Wasserversorgung	< DN 250 TW ≥ DN300	< DN 250 TW ≥ DN 300
Gasversorgung		
Fernmeldeleitung		FL
LWL–Betreiber		LWL
Elektrizitätsversorgung	KW	KW
Straßenbeleuchtung	Bel	Bel
Amt f. Informations– (IKT) u. Kommunikationstechnik Branddirektion (FT) Ordnungsamt (VSA)	IKT,FT VSA FW	IKT,FT VSA FW
Fernwärme	FK	FK
Fernkälte		
Bordstein, Straßenablauf		
Trassensitllegung		
Flur– oder Gemarkungsgrenze		
Flurstücksgrenze		
Zaun		
Bäume	zu entfernen	

Bestand

- Verkehrsschild
- Ampel
- Etage
- Endkappe
- Kabelverteiler KW
- Kabelverteiler FL
- Kabelverteiler IKT
- Mast
- Gittermast
- Wasserschieber
- Hydrant Oberflur
- Hydrant Unterflur
- Entlüftung
- Abstellerr Wasser
- Material–/Dimensionswechsel
- Wasserzähler
- Gasarmatur
- Ausblöser Gas
- Dehner Gas
- Abstellkugelhahn FW, FK
- Entleerung FW, FK
- Entlüftung FW, FK

Planung

- Unterflurhydrant
- Oberflurhydrant
- Absperrarmatur Wasser
- Absperrarmatur Gas
- Ausblöser Gas
- Wassertopf
- Etage
- Absperrkugelhahn FW/FK
- Entleerung FW, FK
- Entlüftung FW, FK
- KVS Strom
- KVS Beleuchtung
- KVS Telekom
- Geländeoberkante
- Geplante Geländeoberkante
- Rohrscheitelkante
- Rohrüberdeckung
- Rohrgrabensohle

Oberflächen

BePf	Betonplatter
KnPf	Knochenpflaster
BaPf	Basaltpflaster
BP30	Betonplatten 30X30
BB	Bitumnöser Belag
SD	Schotterdecke
GuS	Gussasphalt
WAB	Wabensteine
BST	Bordstein
B	Beton
v	Zierbeete

Bildnummer mit Blickrichtungsangabe

Mit Ungenauigkeiten ist bei der Lage der Leitungen infolge graphischer Übertragung aus den von den Versorgungsbetrieben und Ämtern zur Verfügung gestellten Unterlagen zu rechnen. Die eingetragenen Hausanschlussleitungen erheben keinen unbedingten Anspruch auf Vollständigkeit.

Stadtwerke Gotha GmbH
Stadtwerke Gotha NETZ GmbH
Bereiche FW, Gas u. Strom
Pfuhlendorfer Straße 83
99867 Gotha
Telefon 03621 / 433-0

GOTHAER STADTWERKE ENERGIE

	Datum	Name
gezeichnet	11/2024	Hälber
Planstand	11/2025	Koch
geprüft	15.11.2025	Koch

Index	Aenderungstext	Datum	Name

Ingenieurbüro Becker & Partner GmbH
Planung-Vermessung-Dokumentation
99880 Waltershausen
Bahnhofstrasse 12
Telefon 03622 / 4031-0 Fax -22
E-Mail Waltershausen@ib-becker-partner.de

Maßstab	1:250
Koordinatensys.	UTM
Höhensystem	NHN

GSWE SAN Trasse Mitte
Genehmigungsplanung

Sanierung Fernwärmeleitung

HKW Brielle Gasse / Schützenallee / Hohe Straße / Schützenberg / Annastraße, Anbindung Mollierstraße

Zeichnungsnummer	Blatt	Index
2023-13280	2 / 7	