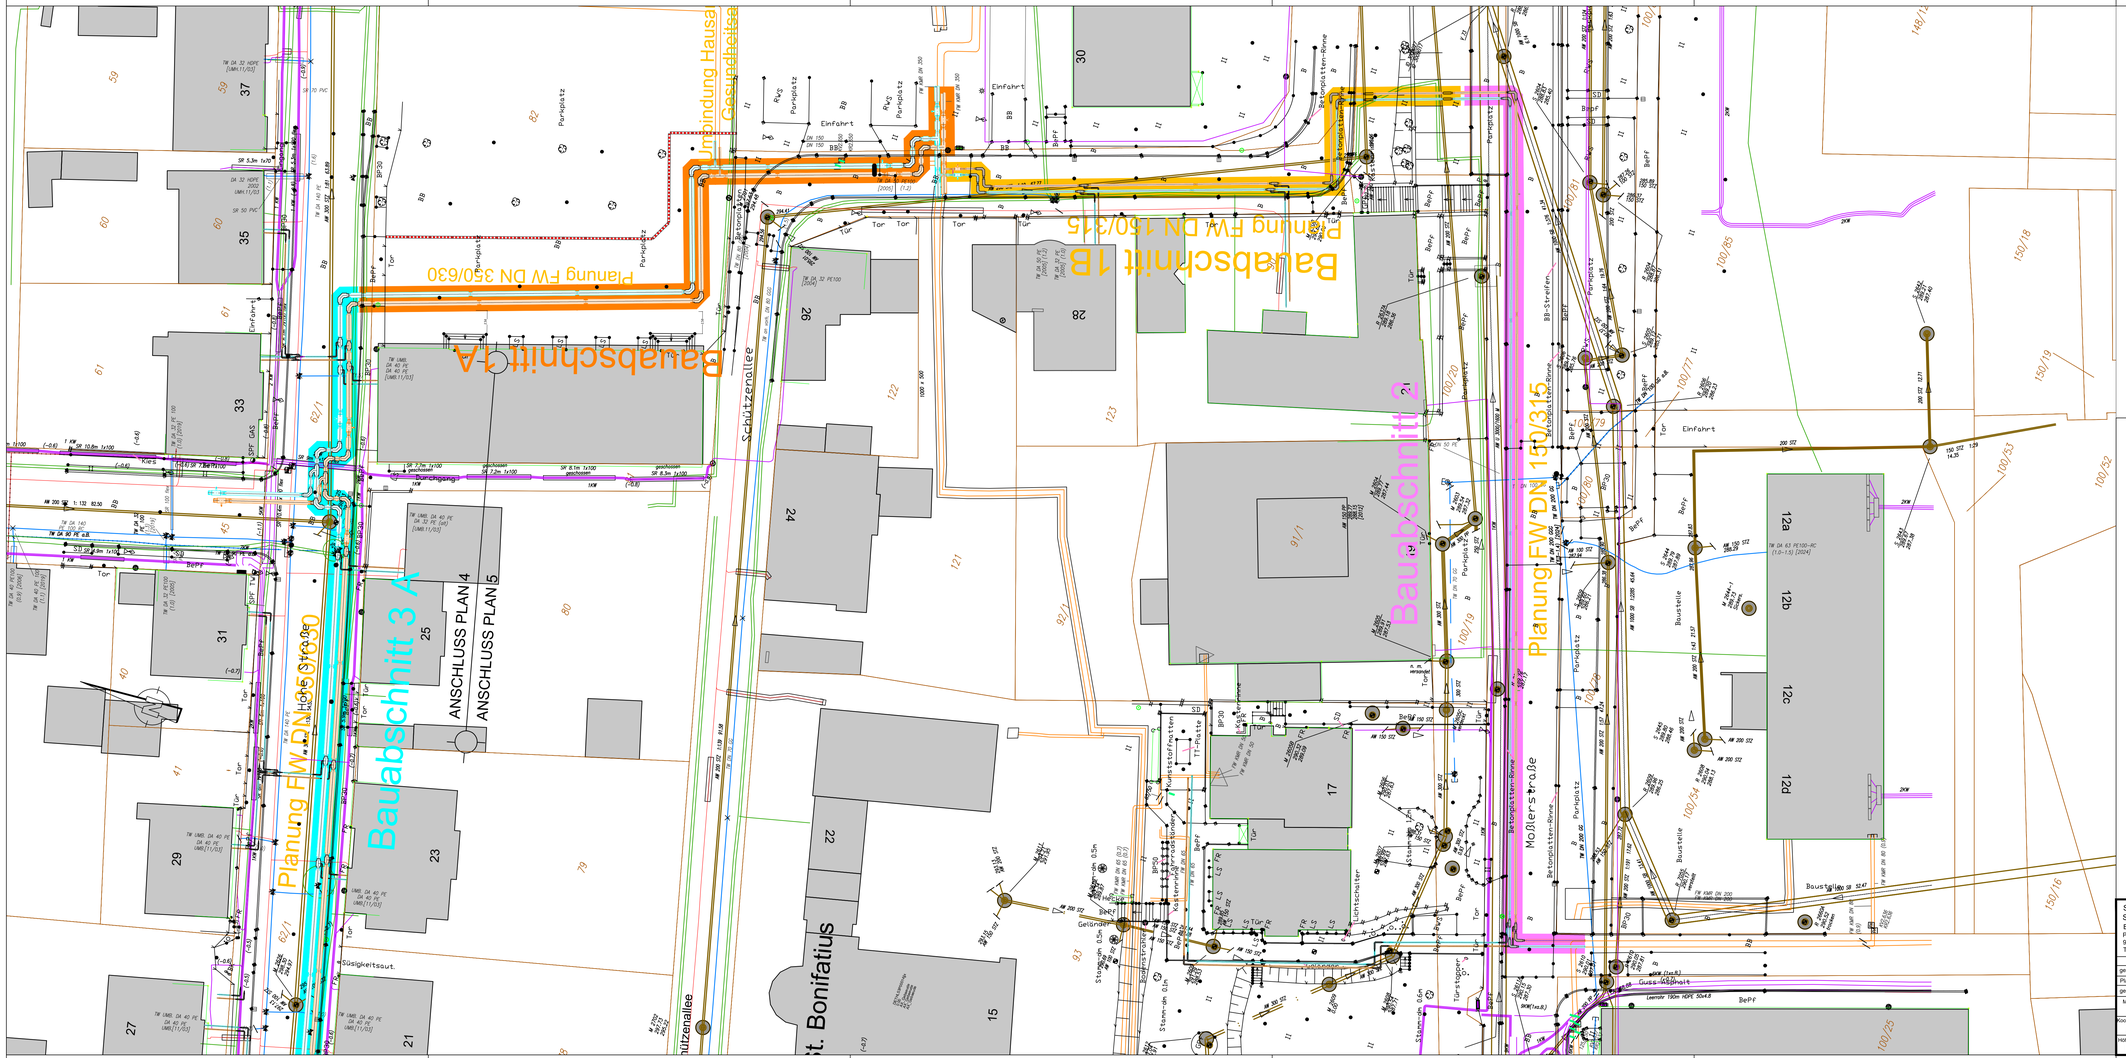
Baugrube 1A
Baugrube 1B
Baugrube 2
Baugrube 3 A
Planung FW DN 350/630
Planung FW DN 160/315
Planung FW DN 160/315
Anbindung Hausanschlüsse Gesundheitszentrum
Schützenallee
Moßlerstraße
Betonplatten-Rinne
Pumpstation
Einfahrt
Tor
Purpsplatz
Baustelle
ANSCHLUSS PLAN 4
ANSCHLUSS PLAN 5
Gelände
Stahlbeton
Gussasphalt
Leerrohr 150m HDPE 50x4.6
Leerrohr 150m HDPE 50x4.6
Leerrohr 150m HDPE 50x4.6