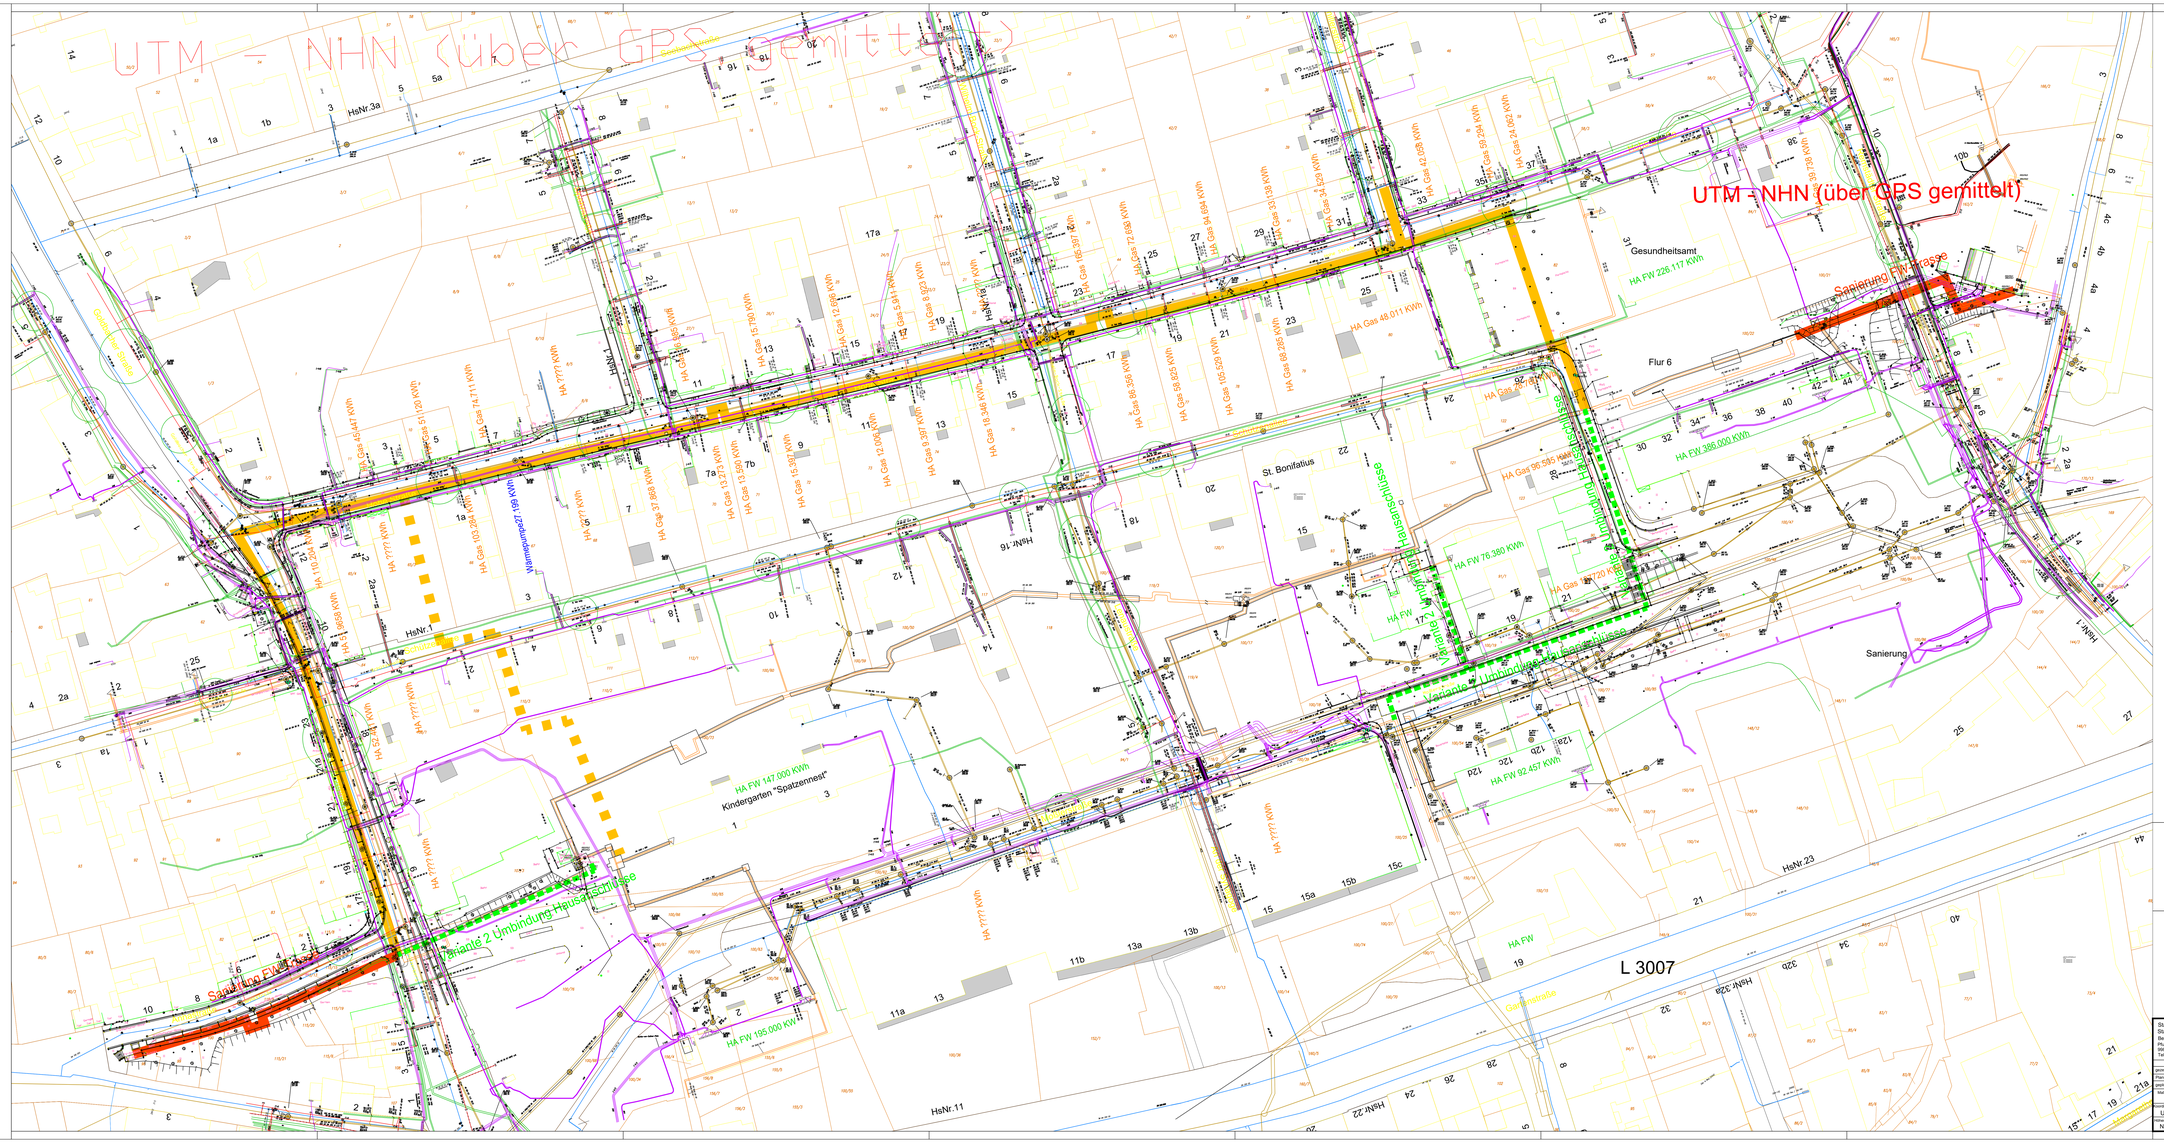

Hausanschlußwerte

Hausanschluß Bestand Gas

Hausanschluß Bestand FW

Hausanschluß Bestand Wärmepumpe

Variantenbetrachtung

Sanierung FW-Trasse

Variante 1 Schützenallee

Variante 2 Hohe Straße

Variante 2a Hohe Straße

Variante 2 Umbindung Hausanschlüsse

Variante 3 Moßlerstraße

Stadtwerke Gotha GmbH
Stadtwerke Gotha NETZ GmbH
Bereiche FW, Gas u. Strom
Pluderbacher Straße 63
99867 Gotha
Telefon 03621 / 433-0

GOTHAER STADTWERKE ENERGIE

	Datum	Name
gezeichnet	11/2024	Hahne
Planstand		
geprüft/frei		
Maßstab		
Koordinatensystem	UTM	
Höhensystem	NHN	

Ingenieurbüro Becker & Partner GmbH
Planung/Vermessung/Dokumentation
99867 Wallenfels
Pluderbacher Straße 12
Telefon 03622 / 4031-0 Fax -22
E-Mail Wallenfels@ib-becker-partner.de

SWG SAN Trasse Mitte
Vorplanung

Trassenvarianten mit Kataster und Anlagen TÖB

Variante 2

5/1

Zeichnungsnummer: 2023-13280

Blatt: Index:

Index	Änderungsgrund	Datum	Name
3	V 2 Angepasst nach Besprechung 17.01.2025	20.01.2025	
2	Umbindung Hausanschlußleitung	08.01.2025	
1	Anpassung nach Besprechung vom 09/03	09.12.2024	