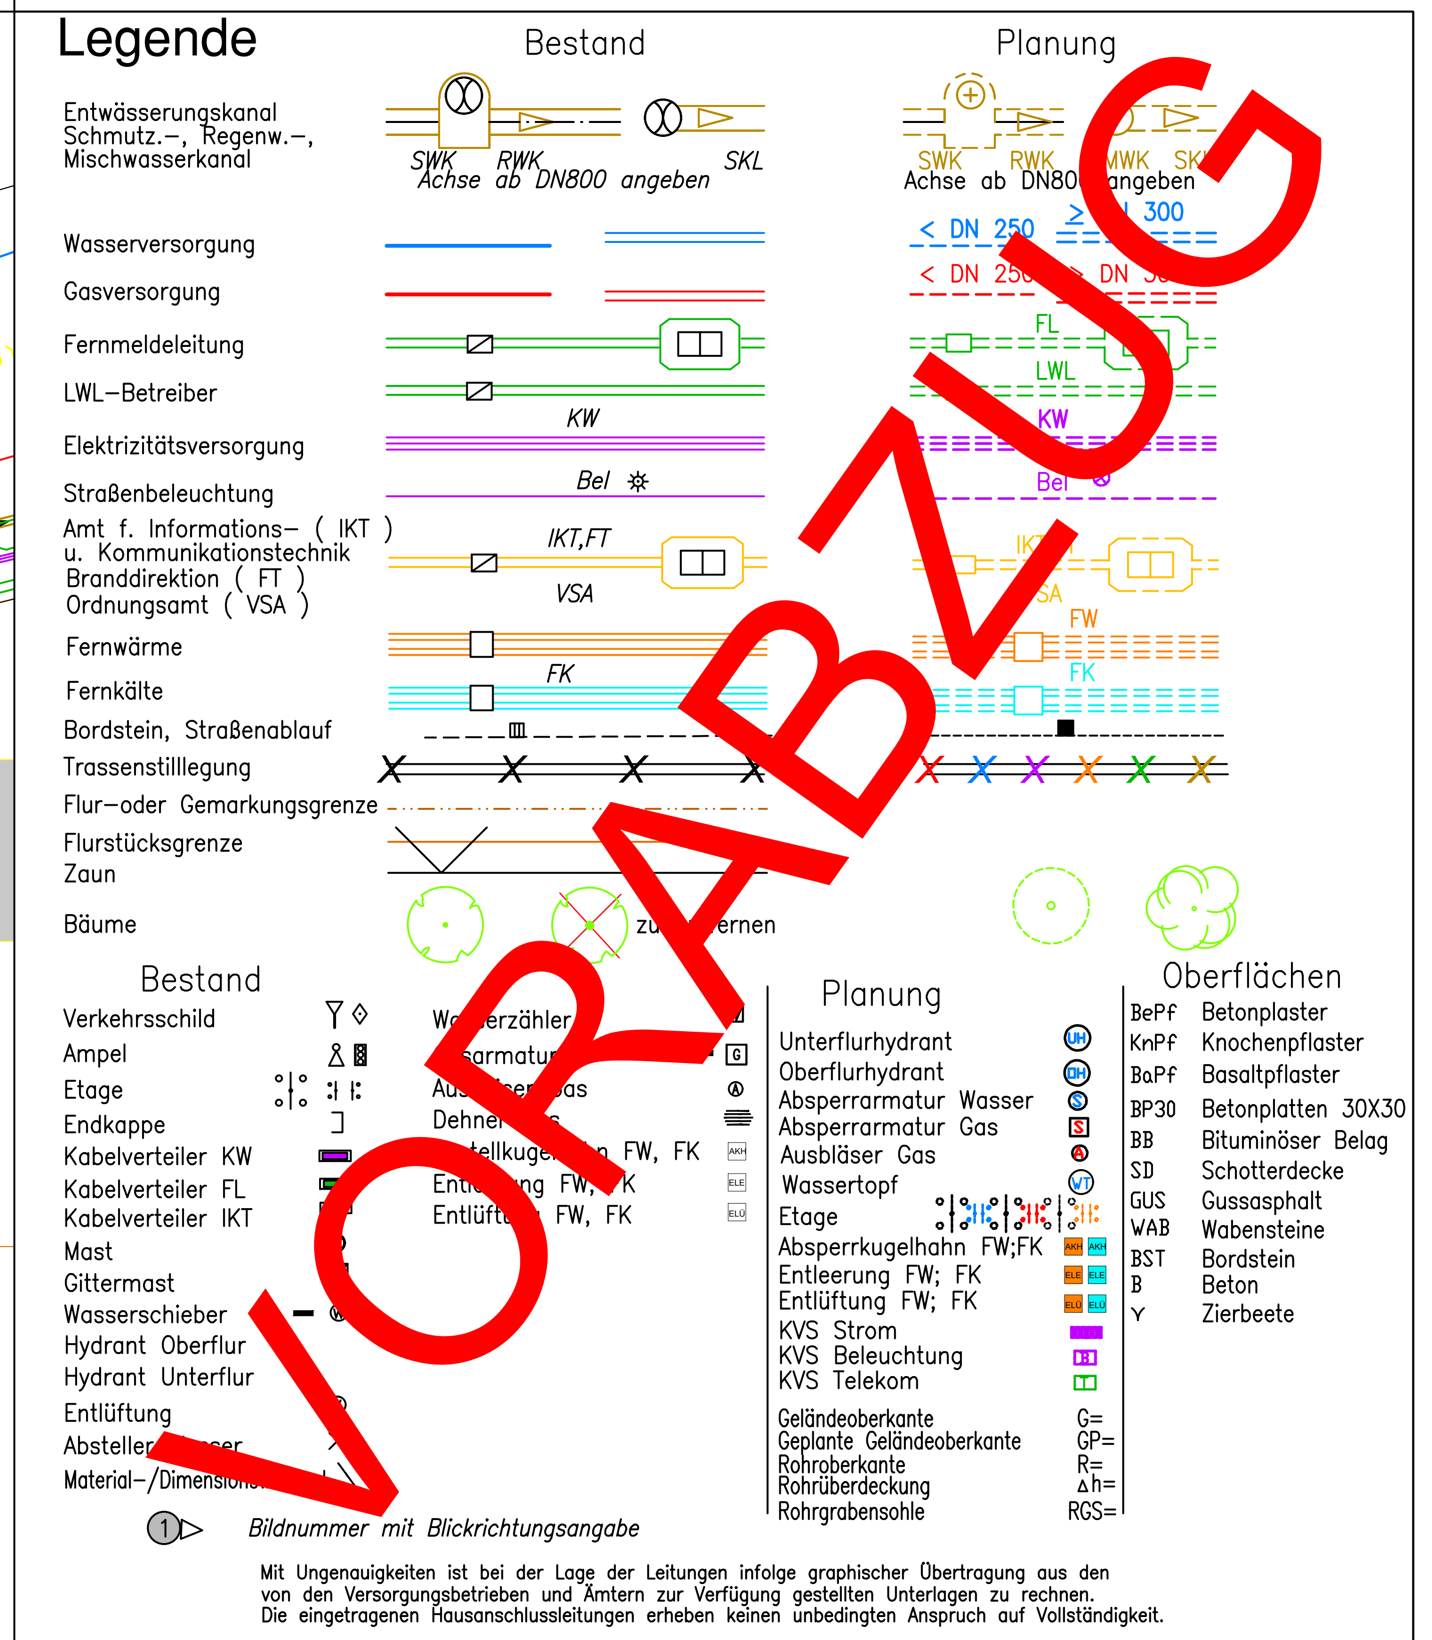

Mit Ungenauigkeiten ist bei der Lage der Leitungen infolge graphischer Übertragung aus den von den Versorgungsbetrieben und Ämtern zur Verfügung gestellten Unterlagen zu rechnen. Die eingetragenen Hausanschlussleitungen erheben keinen unbedingten Anspruch auf Vollständigkeit.

Stadtwerke Gotha GmbH
Stadtwerke Gotha NETZ GmbH
Bereiche FW, Gas u. Strom
Pfullendorfer Straße 83
99867 Gotha
Telefon 03621 / 433-0

GOTHAER STADTWERKE ENERGIE

Index	Aenderungstext	Datum	Name

	Datum	Name
gezeichnet	11/2024	Häfner
Planstand	07/2025	Koch
geplottet	04.07.2025	Koch

Ingenieurbüro
Becker & Partner GmbH
Planung-Vermessung-Dokumentation
99880 Waltershausen
Bahnhofstrasse 12
Telefon 03622 / 4031-0 Fax -22
E-Mail Waltershausen@ib-becker-partner.de

Maßstab 1:250
Koordinatensys UTM
Höhensystem NHN

GSWE SAN Trasse Mitte
Genehmigungsplanung

Trassenvarianten mit Kataster und Anlagen TÖB
Variante 2

Zeichnungsnummer	Blatt	Index
2023-13280	2 / 6	