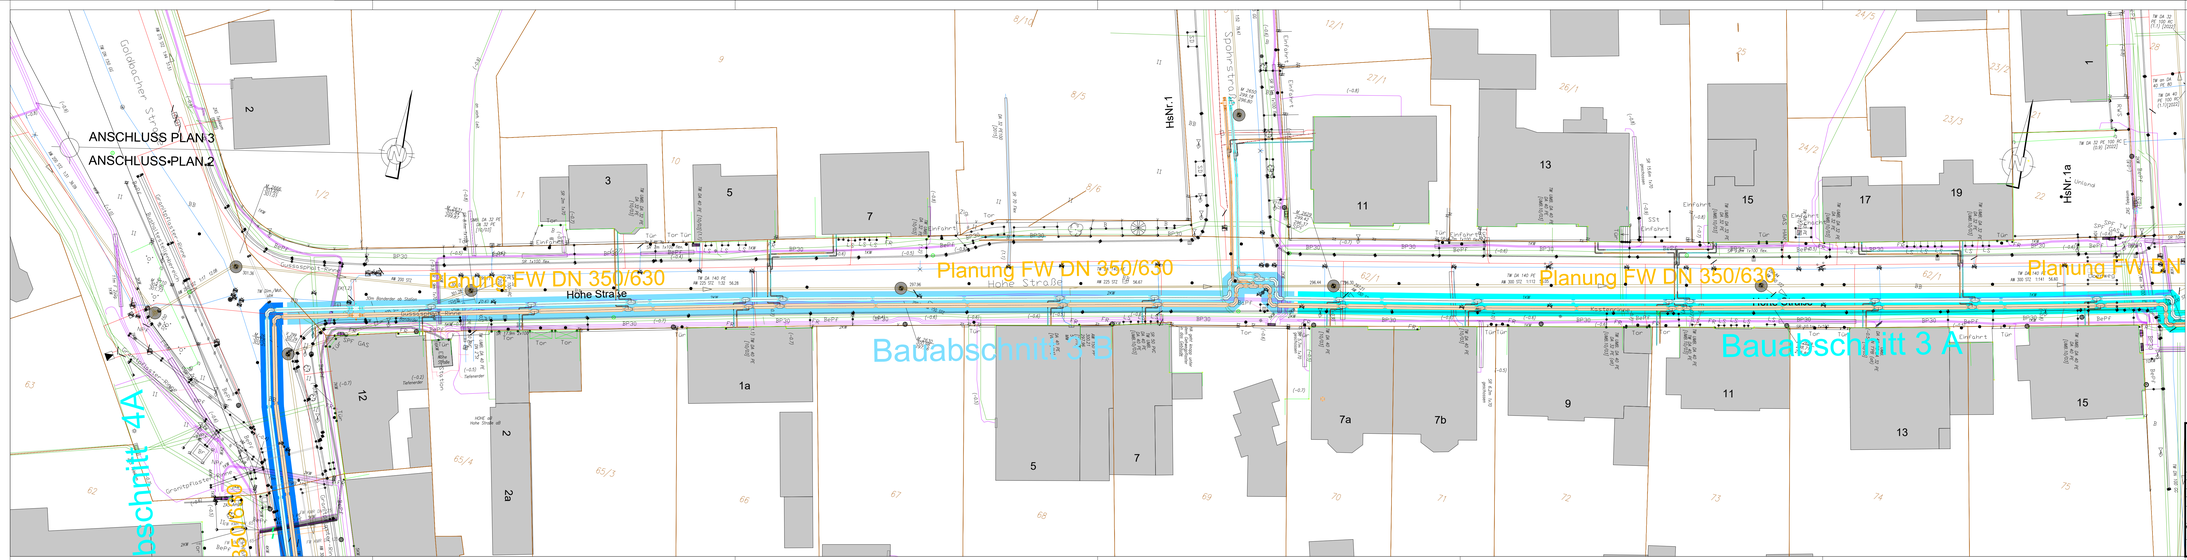
ANSCHLUSS PLAN 3
ANSCHLUSS-PLAN 2
Planung FW DN 350/630
Höhe Straße
Planung FW DN 350/630
Höhe Straße
Bauabschnitt 3B
Planung FW DN 350/630
Bauabschnitt 3 A
Planung FW DN
Bauabschnitt 4A
Goldäscher Straße
Schönstedter Straße
Hohe Straße
HsNr.1
HsNr.1a
Umgang
Einfahrt
Tor
