


Legende:


- Absperrschrankengitter für Fußgänger
- mobile Barriere / Schutzwand
- Mobile Beschilderung
- Stationäre Beschilderung

Auftraggeber:		
		Gothaer Stadtwerke ENERGIE GmbH Pfullendorfer Straße 83 99867 Gotha
Baumaßnahme:		
Gotha Fernwärmetrasse Schützenberg - Hohe Straße		
Planverfasser:	Plandarstellung:	Maßstab:
 Planungsbüro für Verkehrssicherung Jörg Gurski Zur kleinen Aue 114 99510 Apolda / OT Zottelstedt e-Mail: planungsbuero.gurski@gmx.de	Verkehrszeichenplan: Baustellensicherung BA 1	ohne
		Plan 1 / 8
		29.08.2025

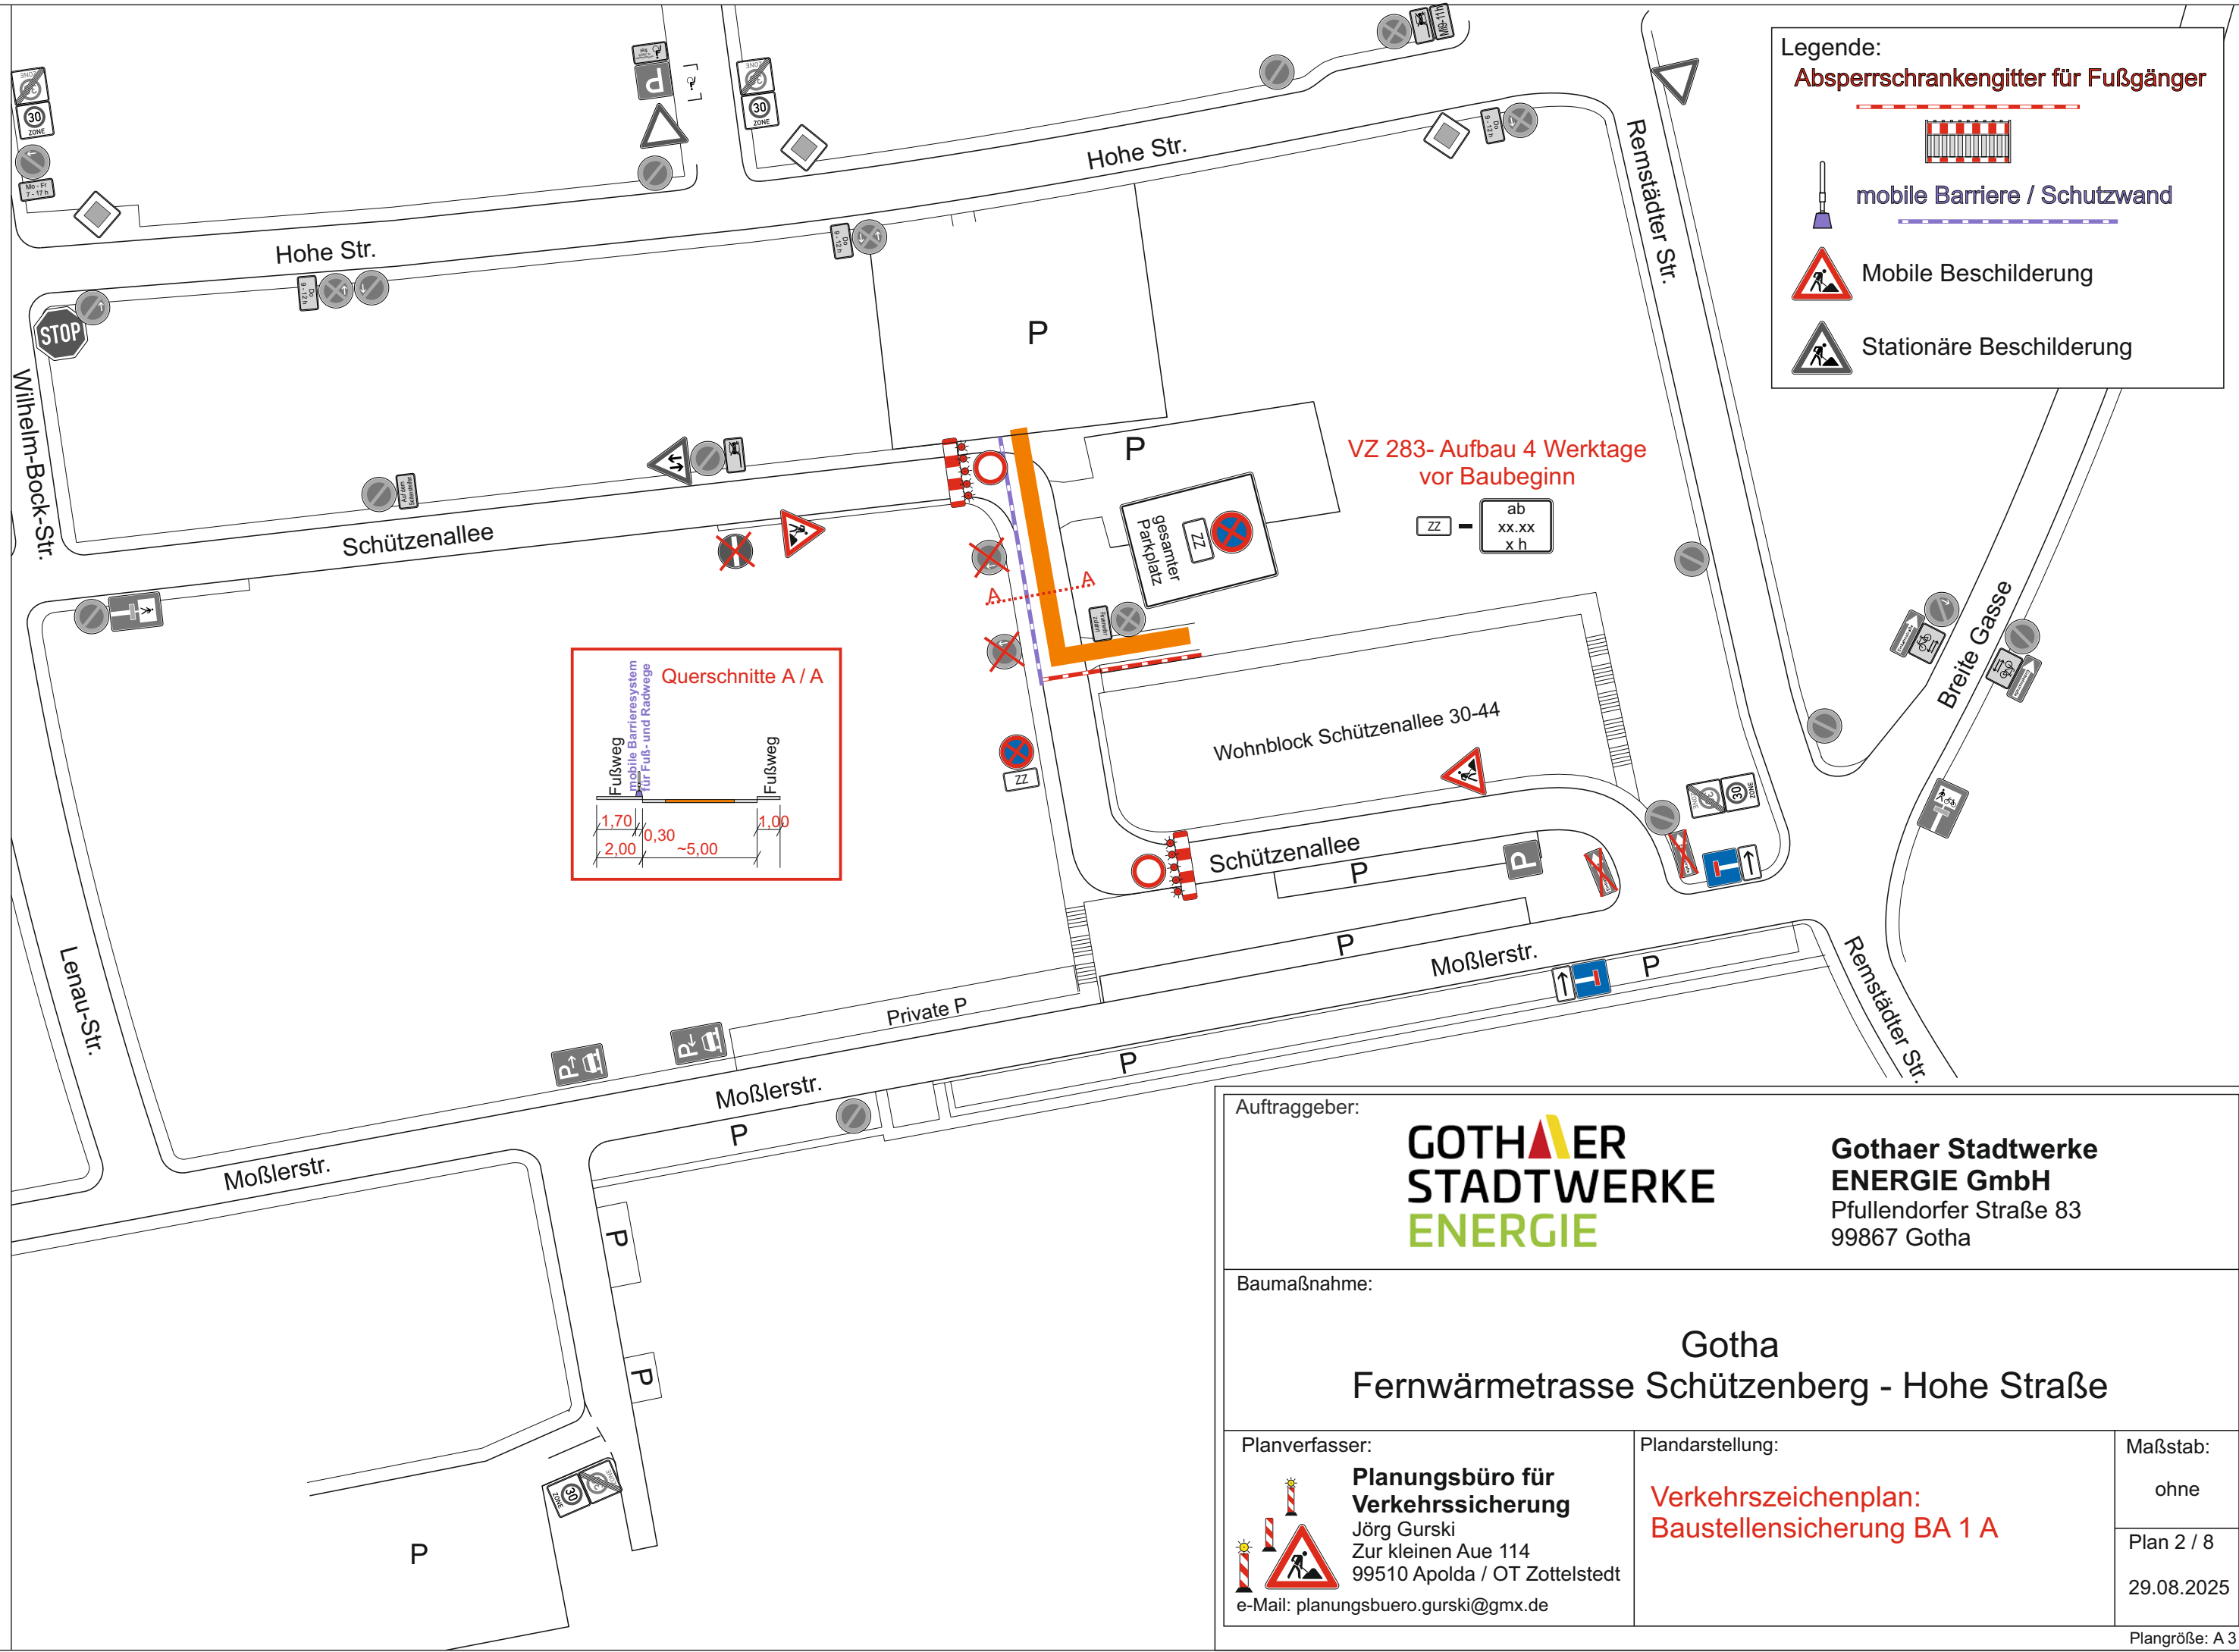

Legende:

- Absperrschrankengitter für Fußgänger
- mobile Barriere / Schutzwand
- Mobile Beschilderung
- Stationäre Beschilderung

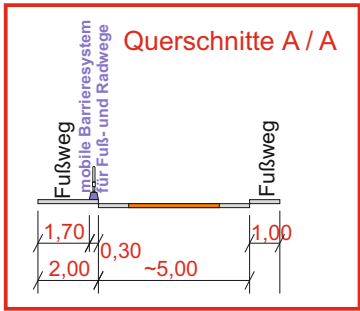

Auftraggeber:

GOTHAER STADTWERKE ENERGIE

Gothaer Stadtwerke ENERGIE GmbH
Pfullendorfer Straße 83
99867 Gotha

Baumaßnahme:

Gotha
Fernwärmetrasse Schützenberg - Hohe Straße

Planverfasser:

Planungsbüro für Verkehrssicherung
Jörg Gurski
Zur kleinen Aue 114
99510 Apolda / OT Zottelstedt
e-Mail: planungsbuero.gurski@gmx.de

Plandarstellung:

Verkehrszeichenplan:
Baustellensicherung BA 1 A


Maßstab:

ohne

Plan 2 / 8


29.08.2025

Plangröße: A 3

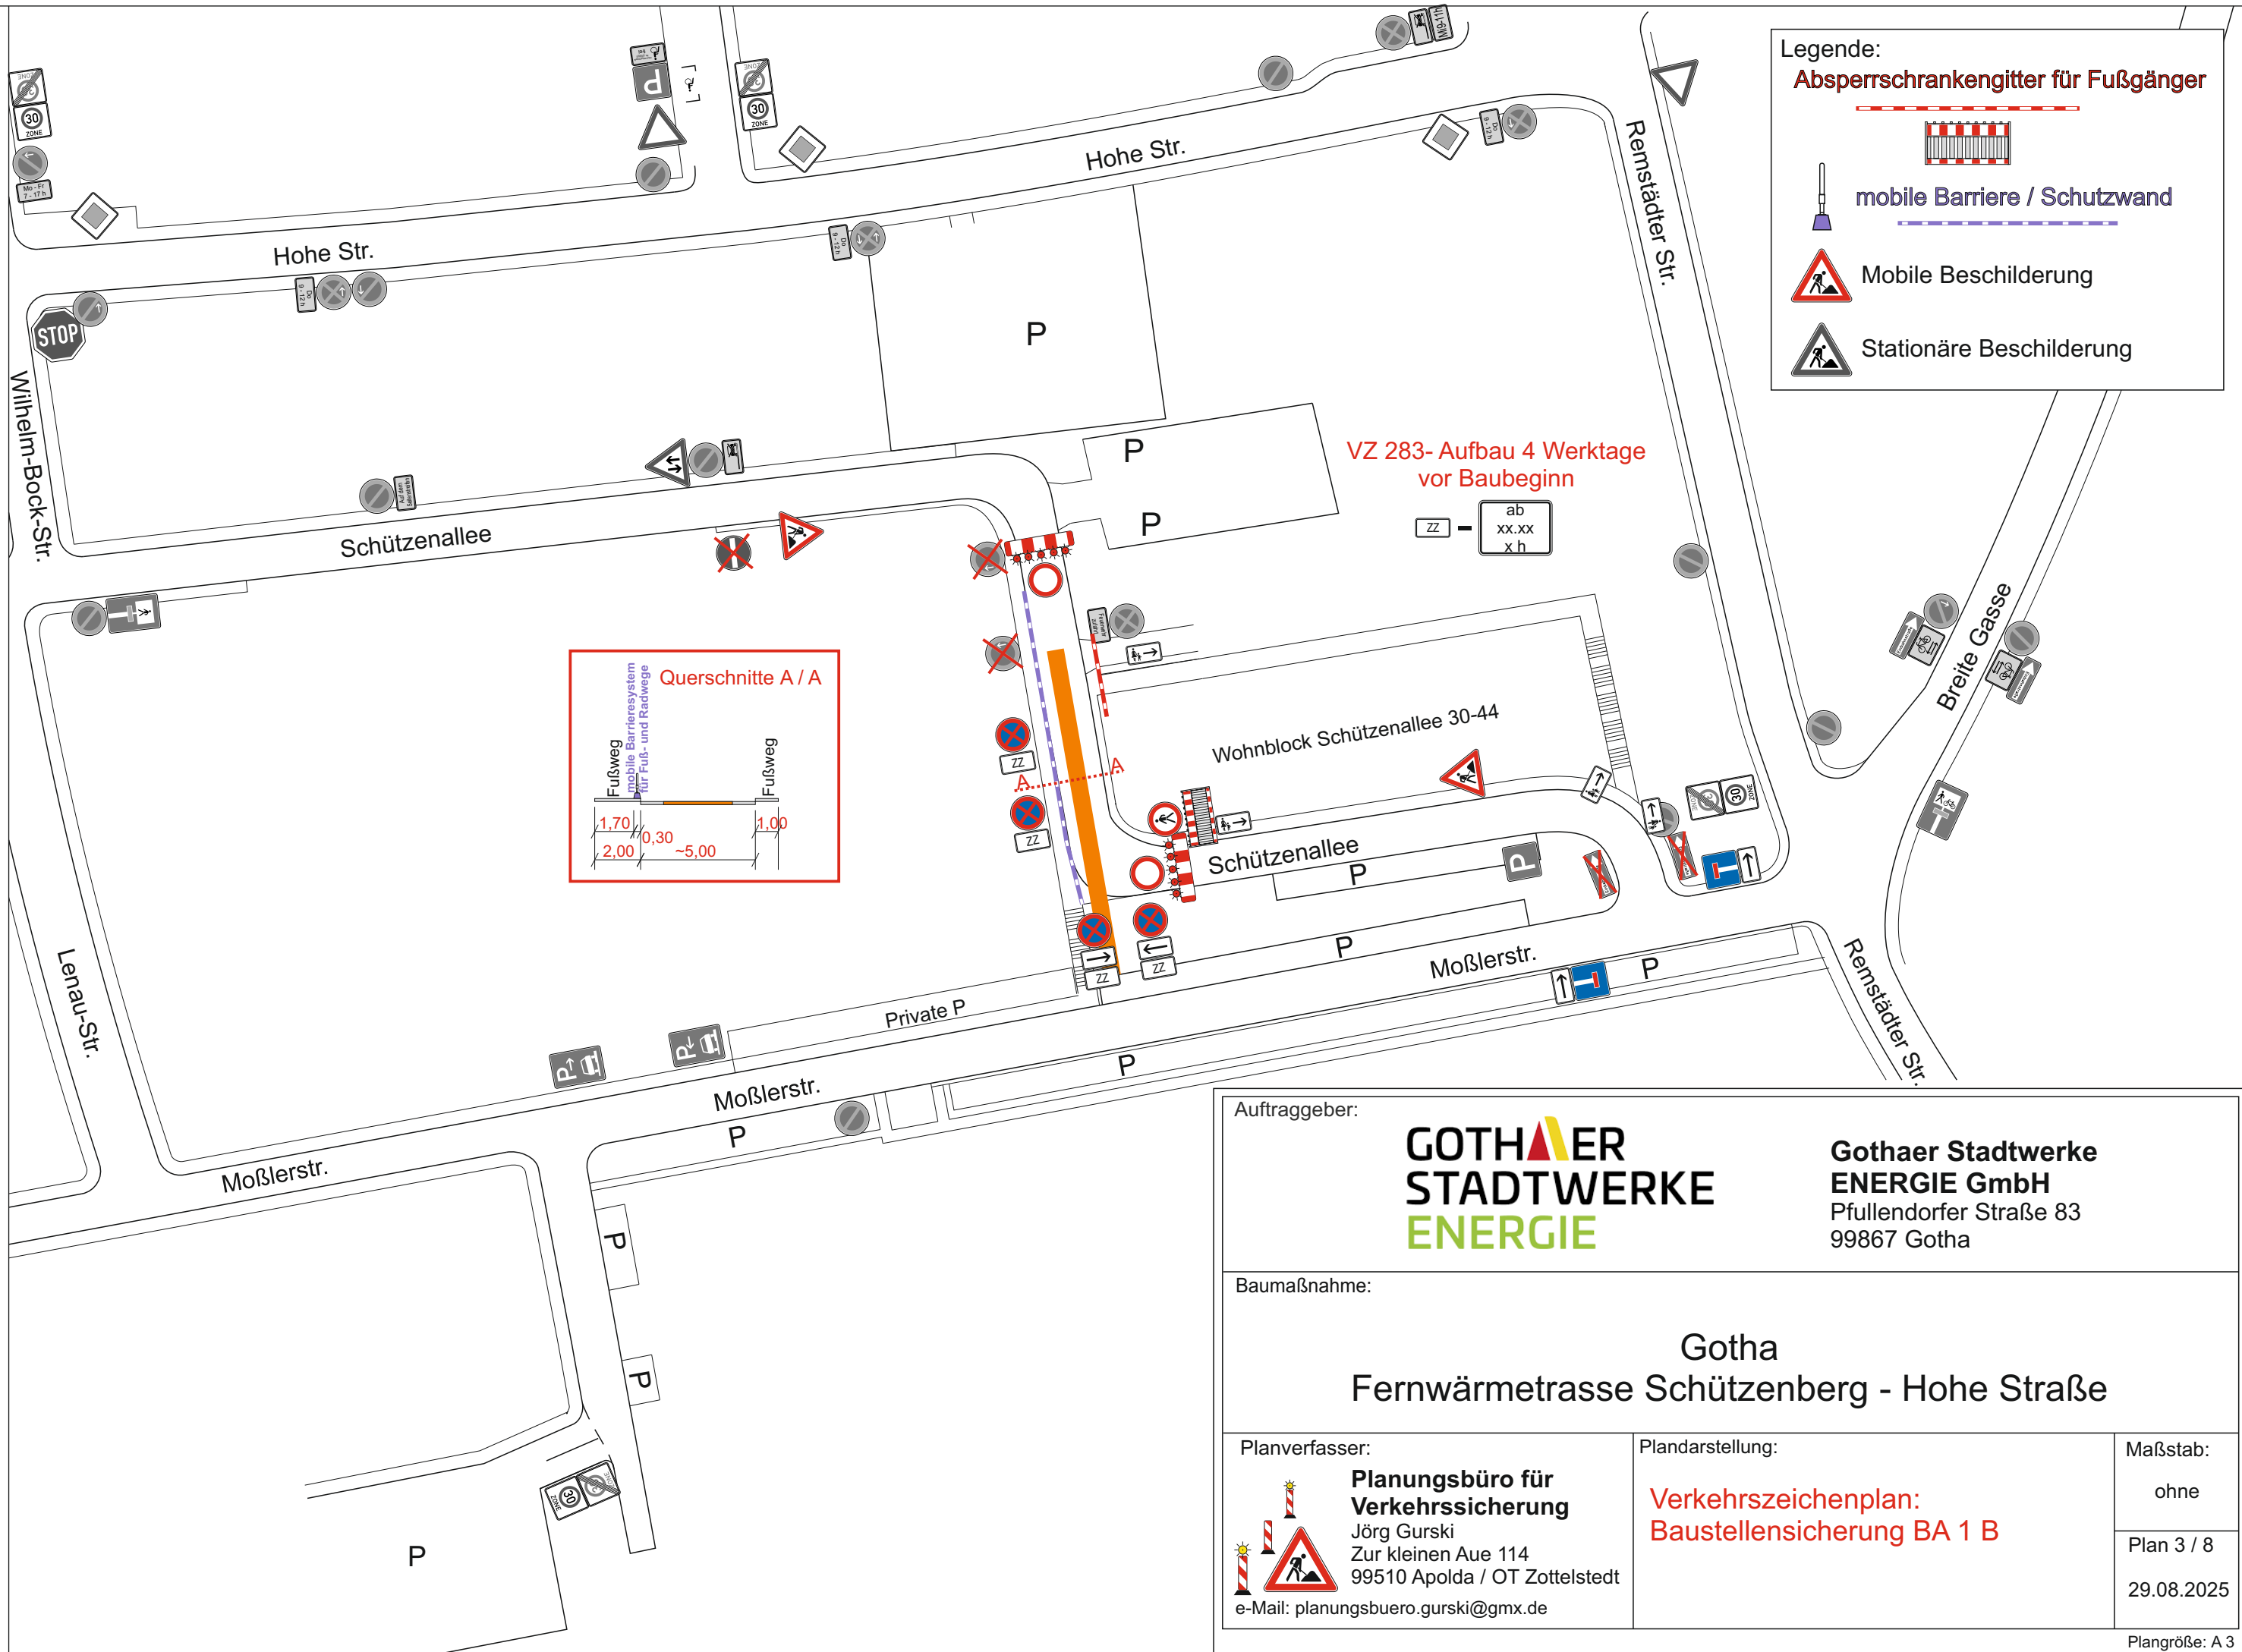

Legende:

- Absperrschrankengitter für Fußgänger
- mobile Barriere / Schutzwand
- Mobile Beschilderung
- Stationäre Beschilderung

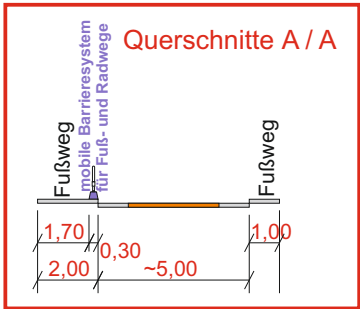

Auftraggeber:

GOTHAER STADTWERKE ENERGIE

Gothaer Stadtwerke
ENERGIE GmbH
Pfullendorfer Straße 83
99867 Gotha

Baumaßnahme:

Gotha

Fernwärmetrasse Schützenberg - Hohe Straße

Planverfasser:

Planungsbüro für Verkehrssicherung
Jörg Gurski
Zur kleinen Aue 114
99510 Apolda / OT Zottelstedt
e-Mail: planungsbuero.gurski@gmx.de

Plandarstellung:

Verkehrszeichenplan:
Baustellensicherung BA 1 B


Maßstab:

ohne

Plan 3 / 8


29.08.2025


Plangröße: A 3

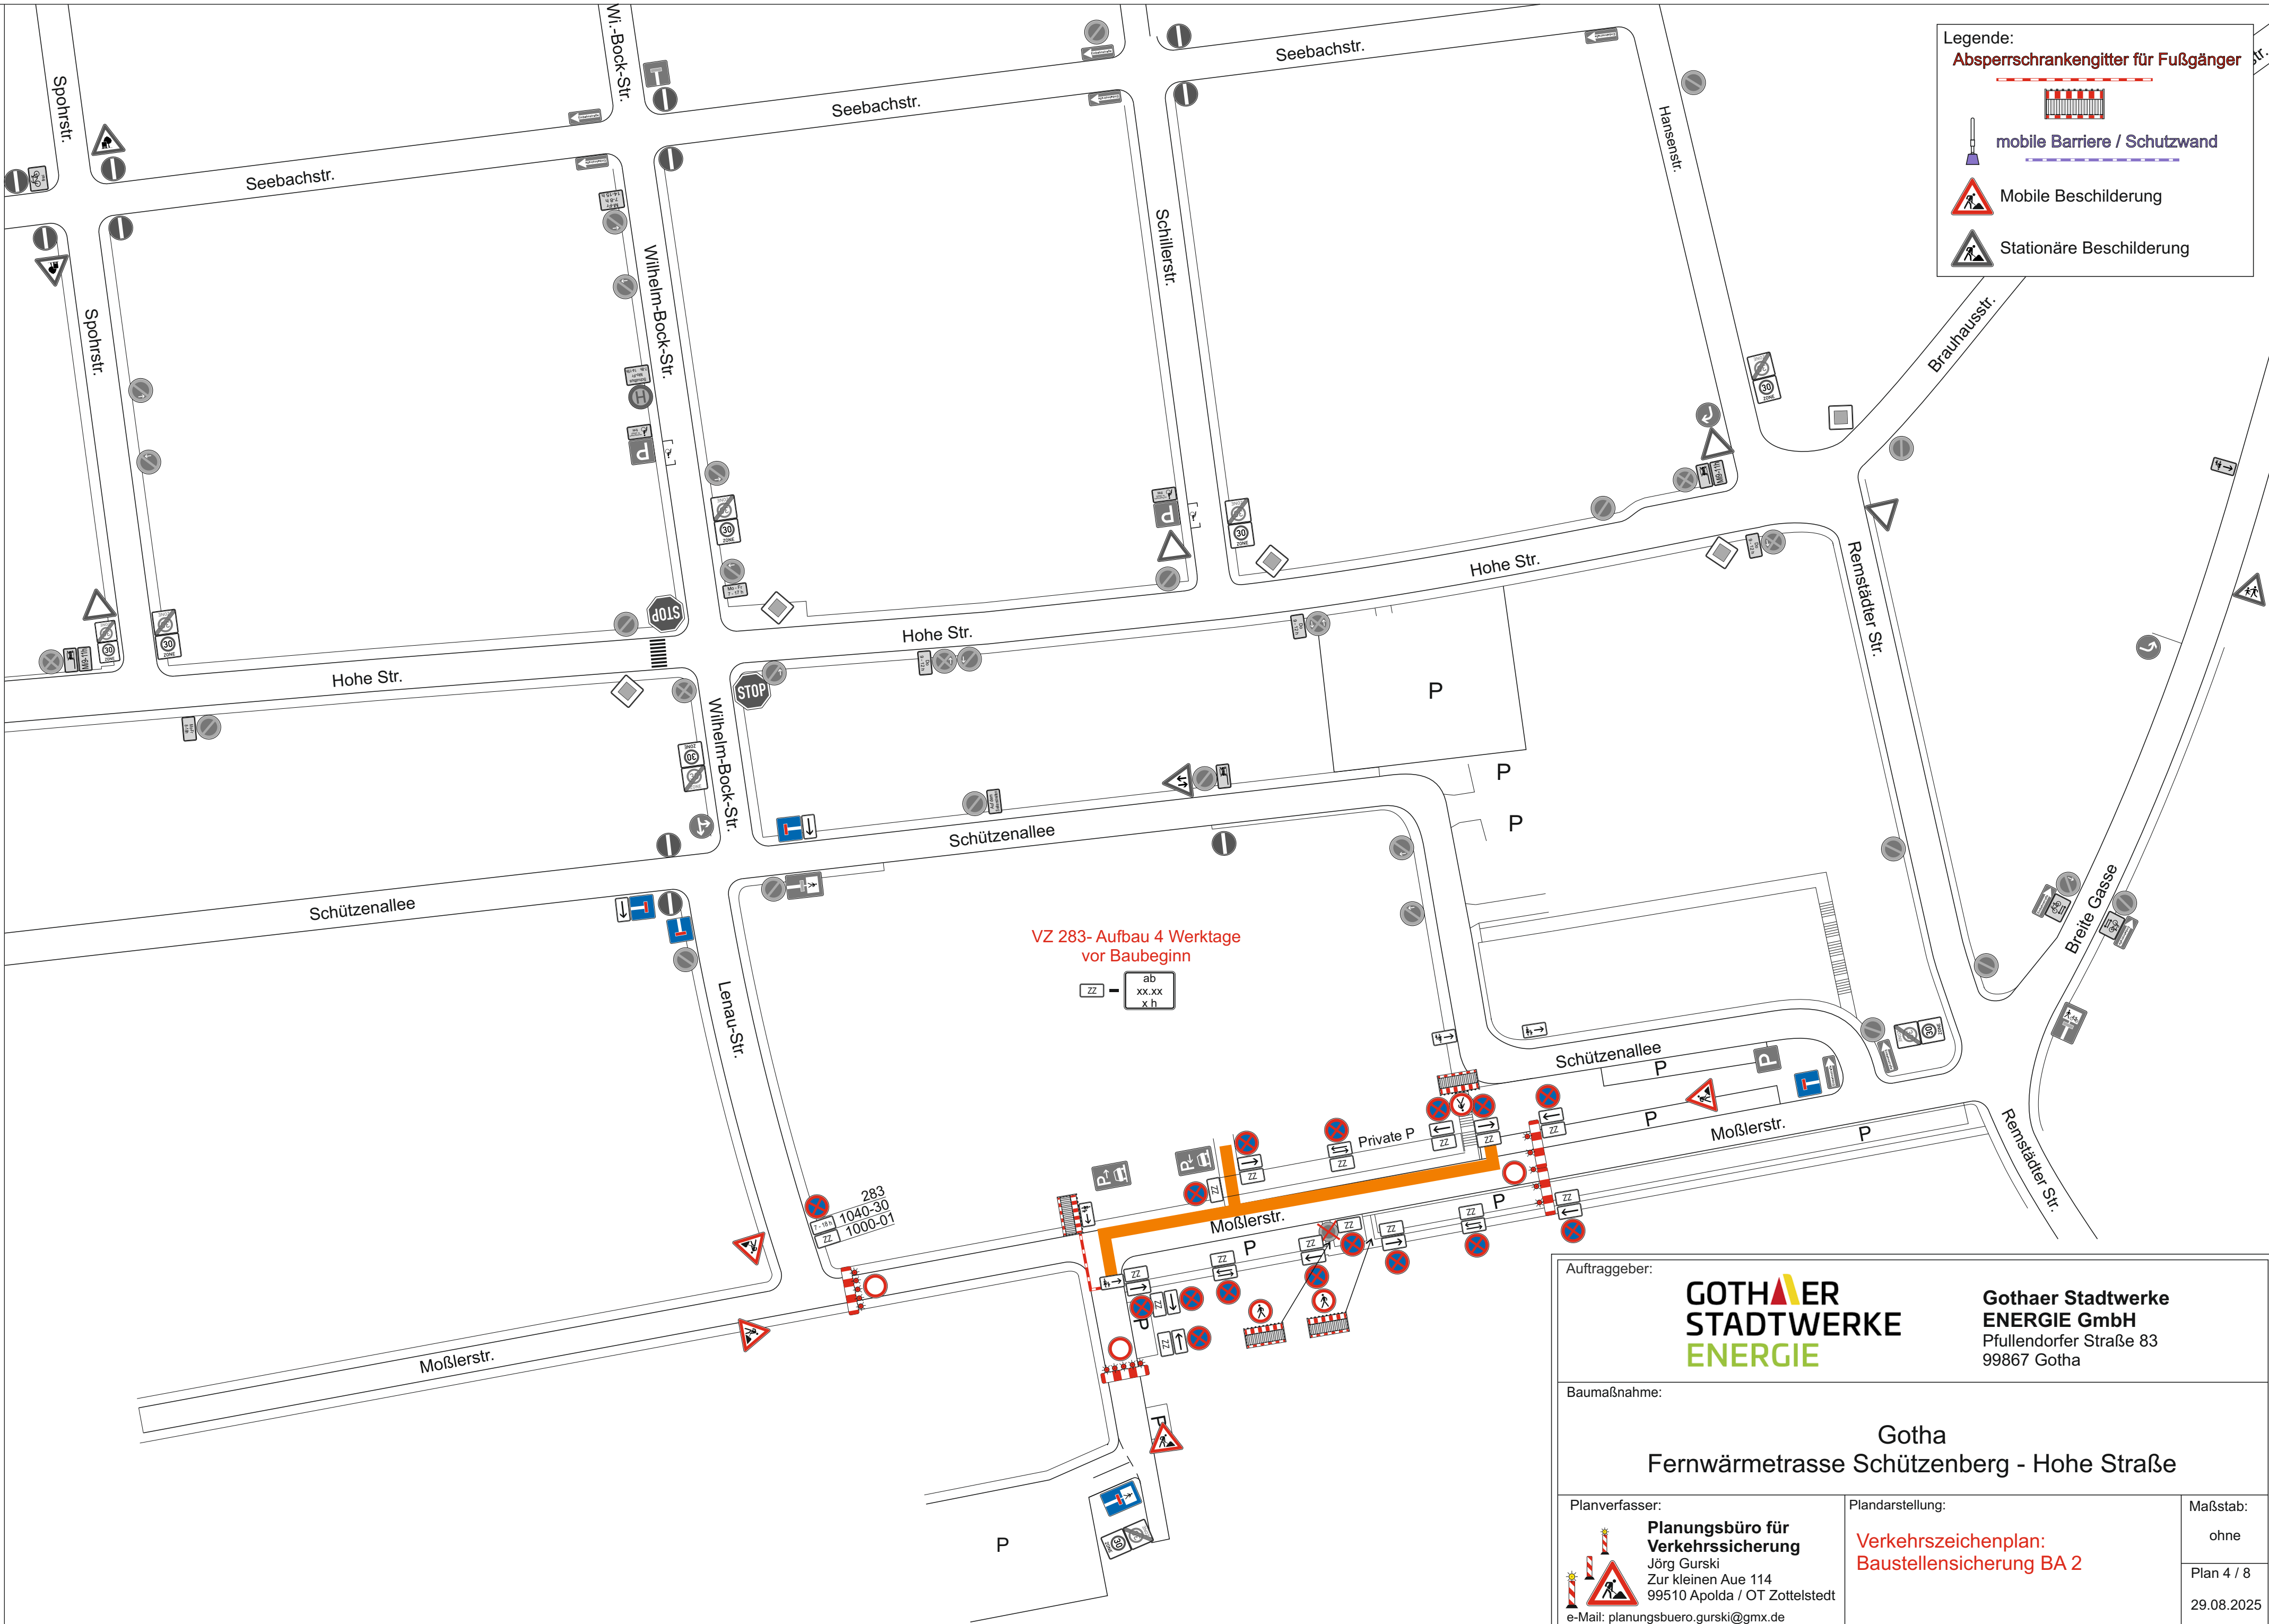

Legende:

- Absperrschrankengitter für Fußgänger
- mobile Barriere / Schutzwand
- Mobile Beschilderung
- Stationäre Beschilderung


Auftraggeber:		GOTHAER STADTWERKE ENERGIE		Gothaer Stadtwerke ENERGIE GmbH Pfullendorfer Straße 83 99867 Gotha	
Baumaßnahme:					
Gotha Fernwärmetrasse Schützenberg - Hohe Straße					
Planverfasser:		Plandarstellung:		Maßstab:	
 Planungsbüro für Verkehrssicherung Jörg Gurski Zur kleinen Aue 114 99510 Apolda / OT Zottelstedt e-Mail: planungsbuero.gurski@gmx.de		Verkehrszeichenplan: Baustellensicherung BA 2		ohne	
				Plan 4 / 8	
				29.08.2025	
Plangröße: A2					

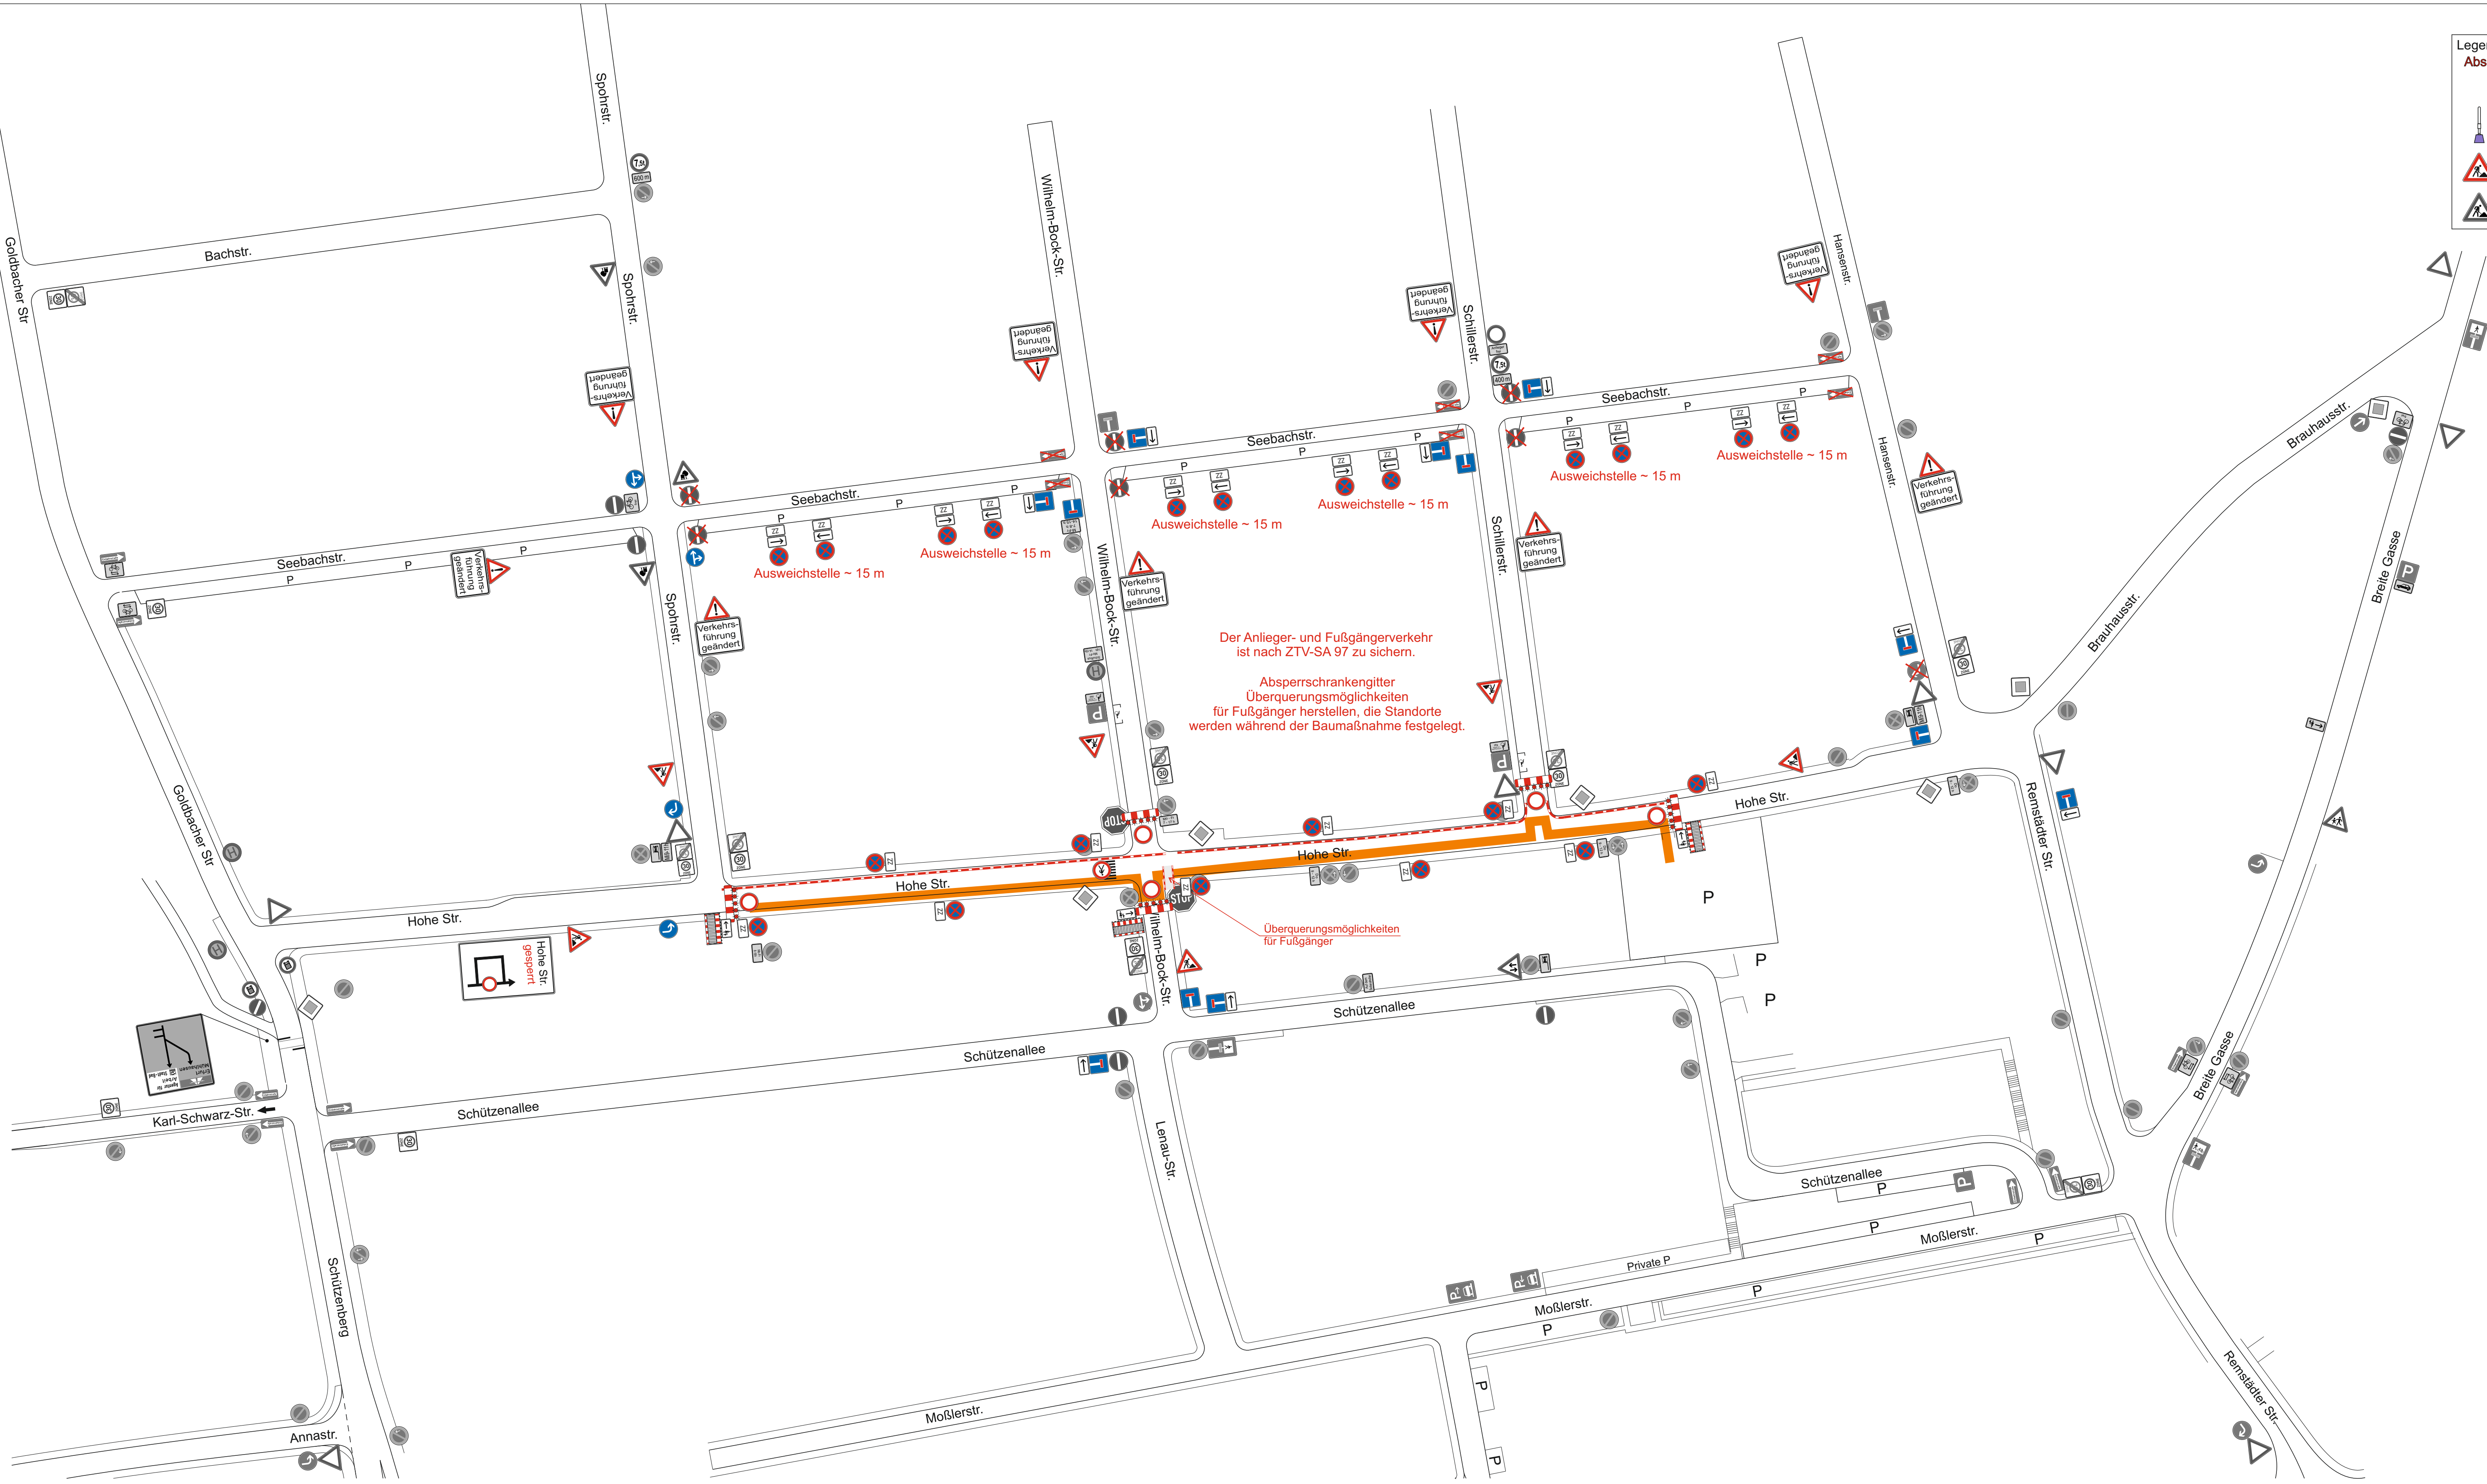

Legende:

- Absperschrankengitter für Fußgänger
- mobile Barriere / Schutzwand
- Mobile Beschilderung
- Stationäre Beschilderung


Auftraggeber: GOthaer STADTWERKE ENERGIE Gothaer Stadtwerke ENERGIE GmbH Pfullendorfer Straße 83 99867 Gotha		
Baumaßnahme: Gotha Fernwärmetrasse Schützenberg - Hohe Straße		
Planverfasser: Planungsbüro für Verkehrssicherung Jörg Gurski Zur kleinen Aue 114 99510 Apolda / OT Zottelstedt e-Mail: planungsbuero.gurski@gmx.de	Plandarstellung: Verkehrszeichenplan: Baustellensicherung BA 3 A	Maßstab: ohne Plan 5 / 8 29.08.2025

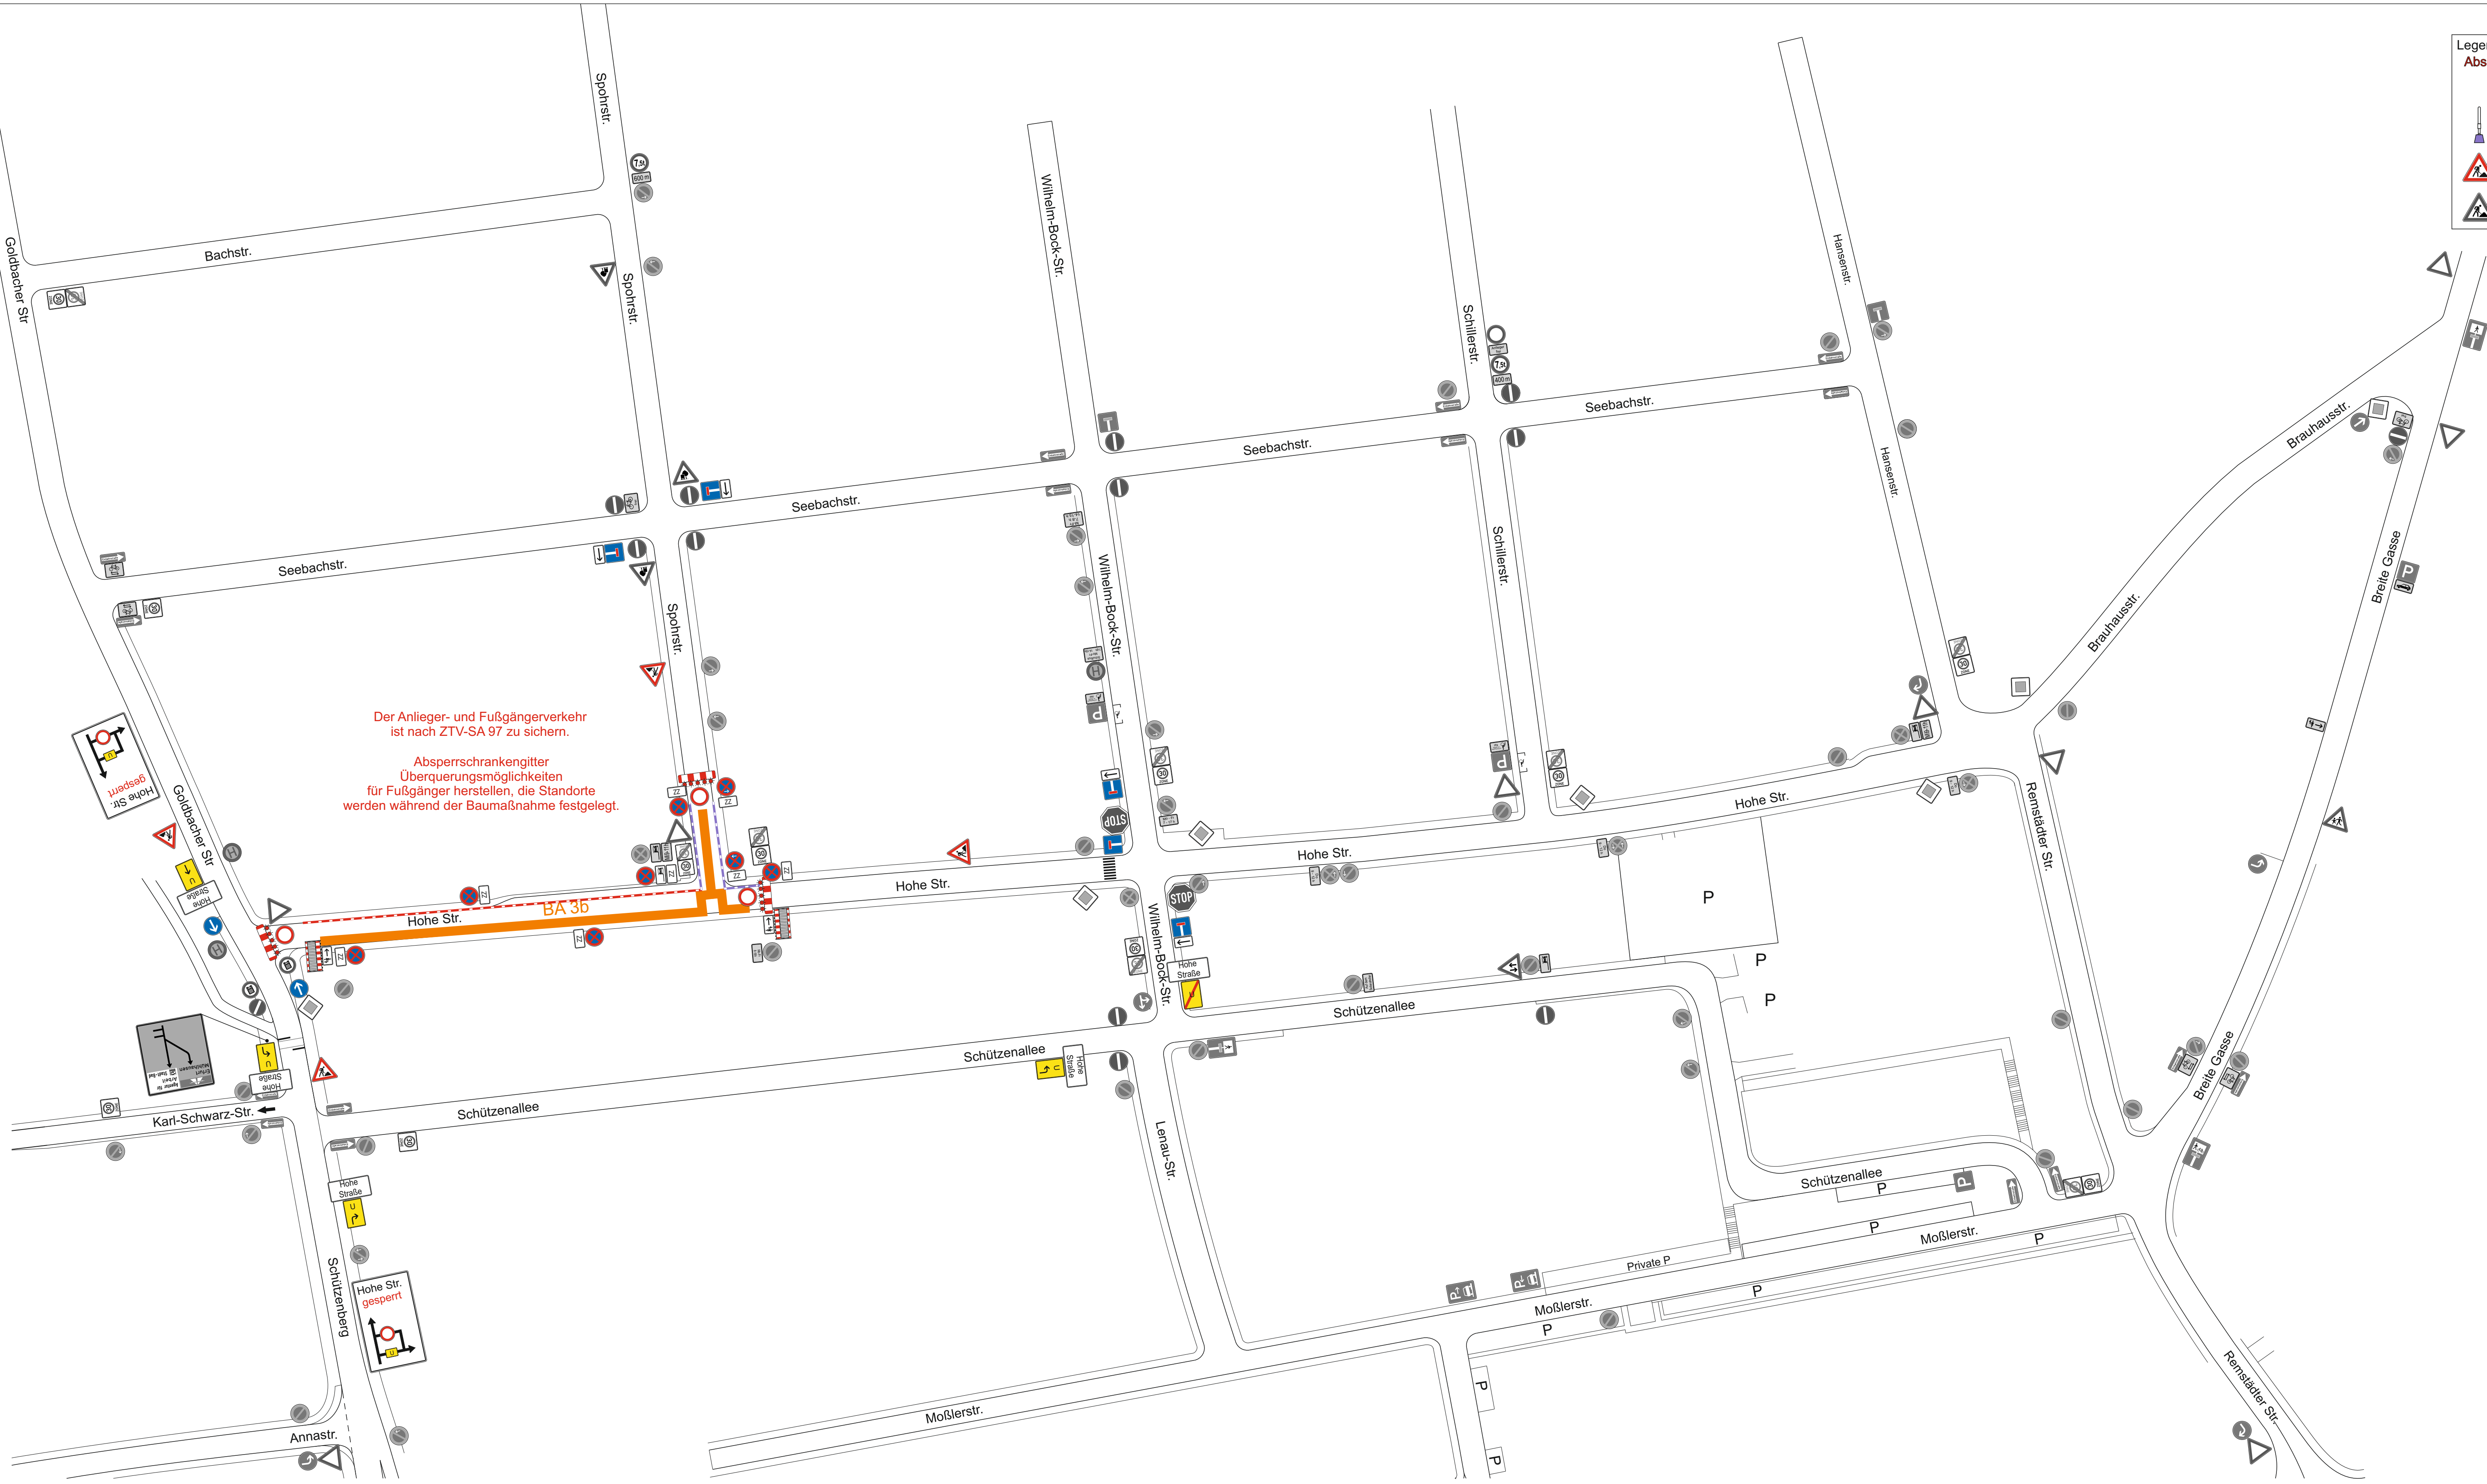

Legende:

- Absperrschrankengitter für Fußgänger
- mobile Barriere / Schutzwand
- Mobile Beschilderung
- Stationäre Beschilderung

Auftraggeber:		
GOthaer STADTWERKE ENERGIE		Gothaer Stadtwerke ENERGIE GmbH Pfullendorfer Straße 83 99867 Gotha
Baumaßnahme:		
Gotha Fernwärmetrasse Schützenberg - Hohe Straße		
Planverfasser:	Plandarstellung:	Maßstab:
 Planungsbüro für Verkehrssicherung Jörg Gurski Zur kleinen Aue 114 99510 Apolda / OT Zottelstedt e-Mail: planungsbuero.gurski@gmx.de	Verkehrszeichenplan: Baustellensicherung BA 3 B	ohne Plan 6 / 8 29.08.2025

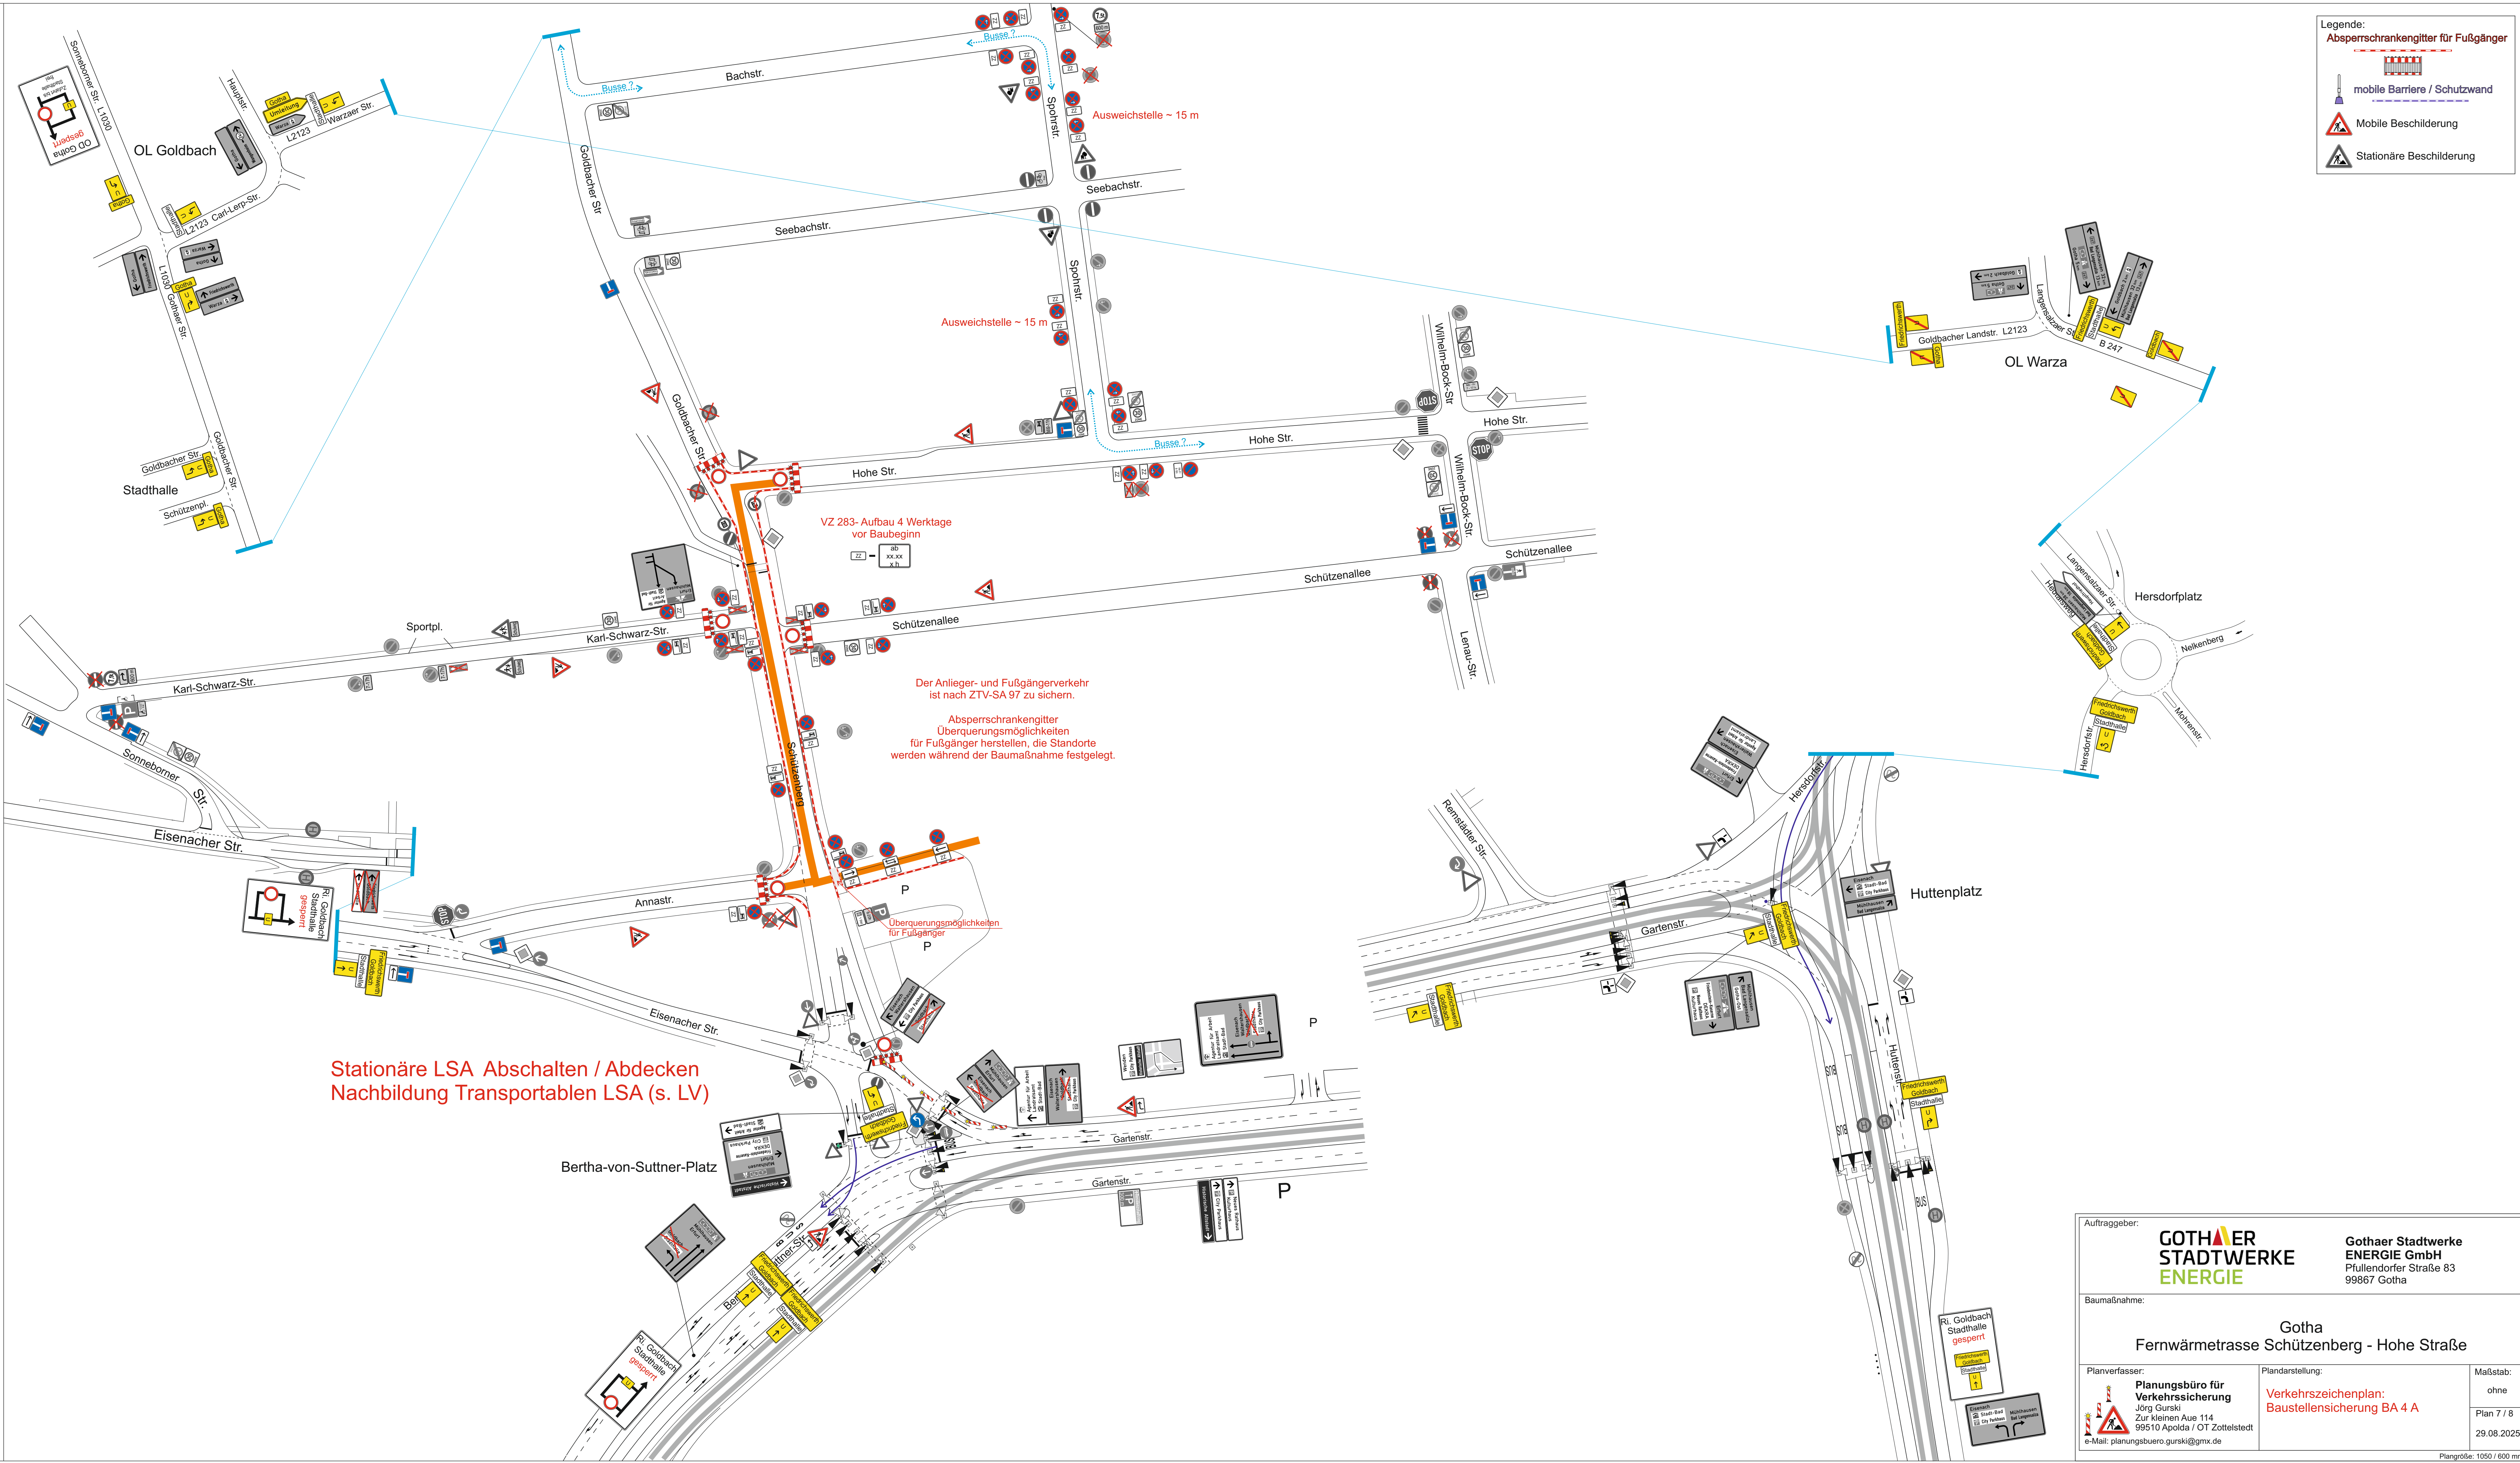

Legende:

- Absperrschrankengitter für Fußgänger
- mobile Barriere / Schutzwand
- Mobile Beschilderung
- Stationäre Beschilderung

Stationäre LSA Abschalten / Abdecken
Nachbildung Transportablen LSA (s. LV)

VZ 283- Aufbau 4 Werkstage
vor Baubeginn

Der Anlieger- und Fußgängerverkehr
ist nach ZTV-SA 97 zu sichern.

Absperrschrankengitter
Überquerungsmöglichkeiten
für Fußgänger herstellen, die Standorte
werden während der Baumaßnahme festgelegt.

Auftraggeber:		GOHAER STADTWERKE ENERGIE		Gothaer Stadtwerke ENERGIE GmbH Pfullendorfer Straße 83 99867 Gotha	
Baumaßnahme:					
Gotha Fernwärmetrasse Schützenberg - Hohe Straße					
Planverfasser:		Planungsbüro für Verkehrssicherung Jörg Gurski Zur kleinen Aue 114 99510 Apolda / OT Zottelstedt e-Mail: planungsbuero.gurski@gmx.de		Plandarstellung:	
Verkehrszeichenplan: Baustellensicherung BA 4 A		Maßstab:		ohne	
				Plan 7 / 8	
				29.08.2025	

