


Freistellungsvermerk:
Es wird hiermit ausdrücklich darauf hingewiesen, dass die in den Plänen enthaltenen Angaben und Maßzahlen hinsichtlich Lage und Verlegungstiefe unverbindlich sind. Mit Abweichungen muss gerechnet werden. Dabei ist zu beachten, dass unterirdische Leitungen nicht zwingend geradlinig sind und auf dem kürzesten Weg verlaufen. Darüber hinaus darf auf Grund von Erdbebewegungen auf die das Versorgungsunternehmen keinen Einfluss hat, auf eine Angabe zur Überdeckung nicht vertraut werden. Die genaue Lage und der Verlauf der Leitungen sind in jedem Fall durch fachgerechte Erkundungsmaßnahmen (Ortung, Querschläge, Suchschlitze, Handschachtung o.ä.) festzustellen. Die abgegebenen Pläne geben den Bestand zum Zeitpunkt der Auskunftserteilung wieder. Es ist darauf zu achten, dass zu Beginn der Bauphase immer aktuelle Pläne vor Ort vorliegen. Die Auskunft gilt nur für den angefragten räumlichen Bereich und nur für eigene Leitungen des Versorgungsunternehmens, so dass ggf. noch mit Anlagen anderer Versorgungsunternehmen gerechnet werden muss, bei denen weitere Auskünfte eingeholt werden müssen. Die Entnahme von Mäßen durch Abgreifen aus dem Plan ist nicht zulässig. Außer Betrieb befindliche Leitungen sind in den Plänen nicht dargestellt, können u.U. in der Örtlichkeit vorhanden sein.

Es gelten nur die angetragenen Maße!

- Kabel MS
- Leitung HD
- Leitung MD
- Leitung ND
- Kabel FM
- Freileitung MS
- Kabel NS
- Freileitung NS
- HA-Kabel NS
- HA-Freileitung NS



Projekt:	Gotha Mitte	Maßstab:
	LA-2024-0404	1 : 501
Kunde:	Ingenieurbüro Becker & Partner GmbH	Seite: 1
Datum:	15. November 2024	Seite: 2
Ersteller:	Enrico Först	

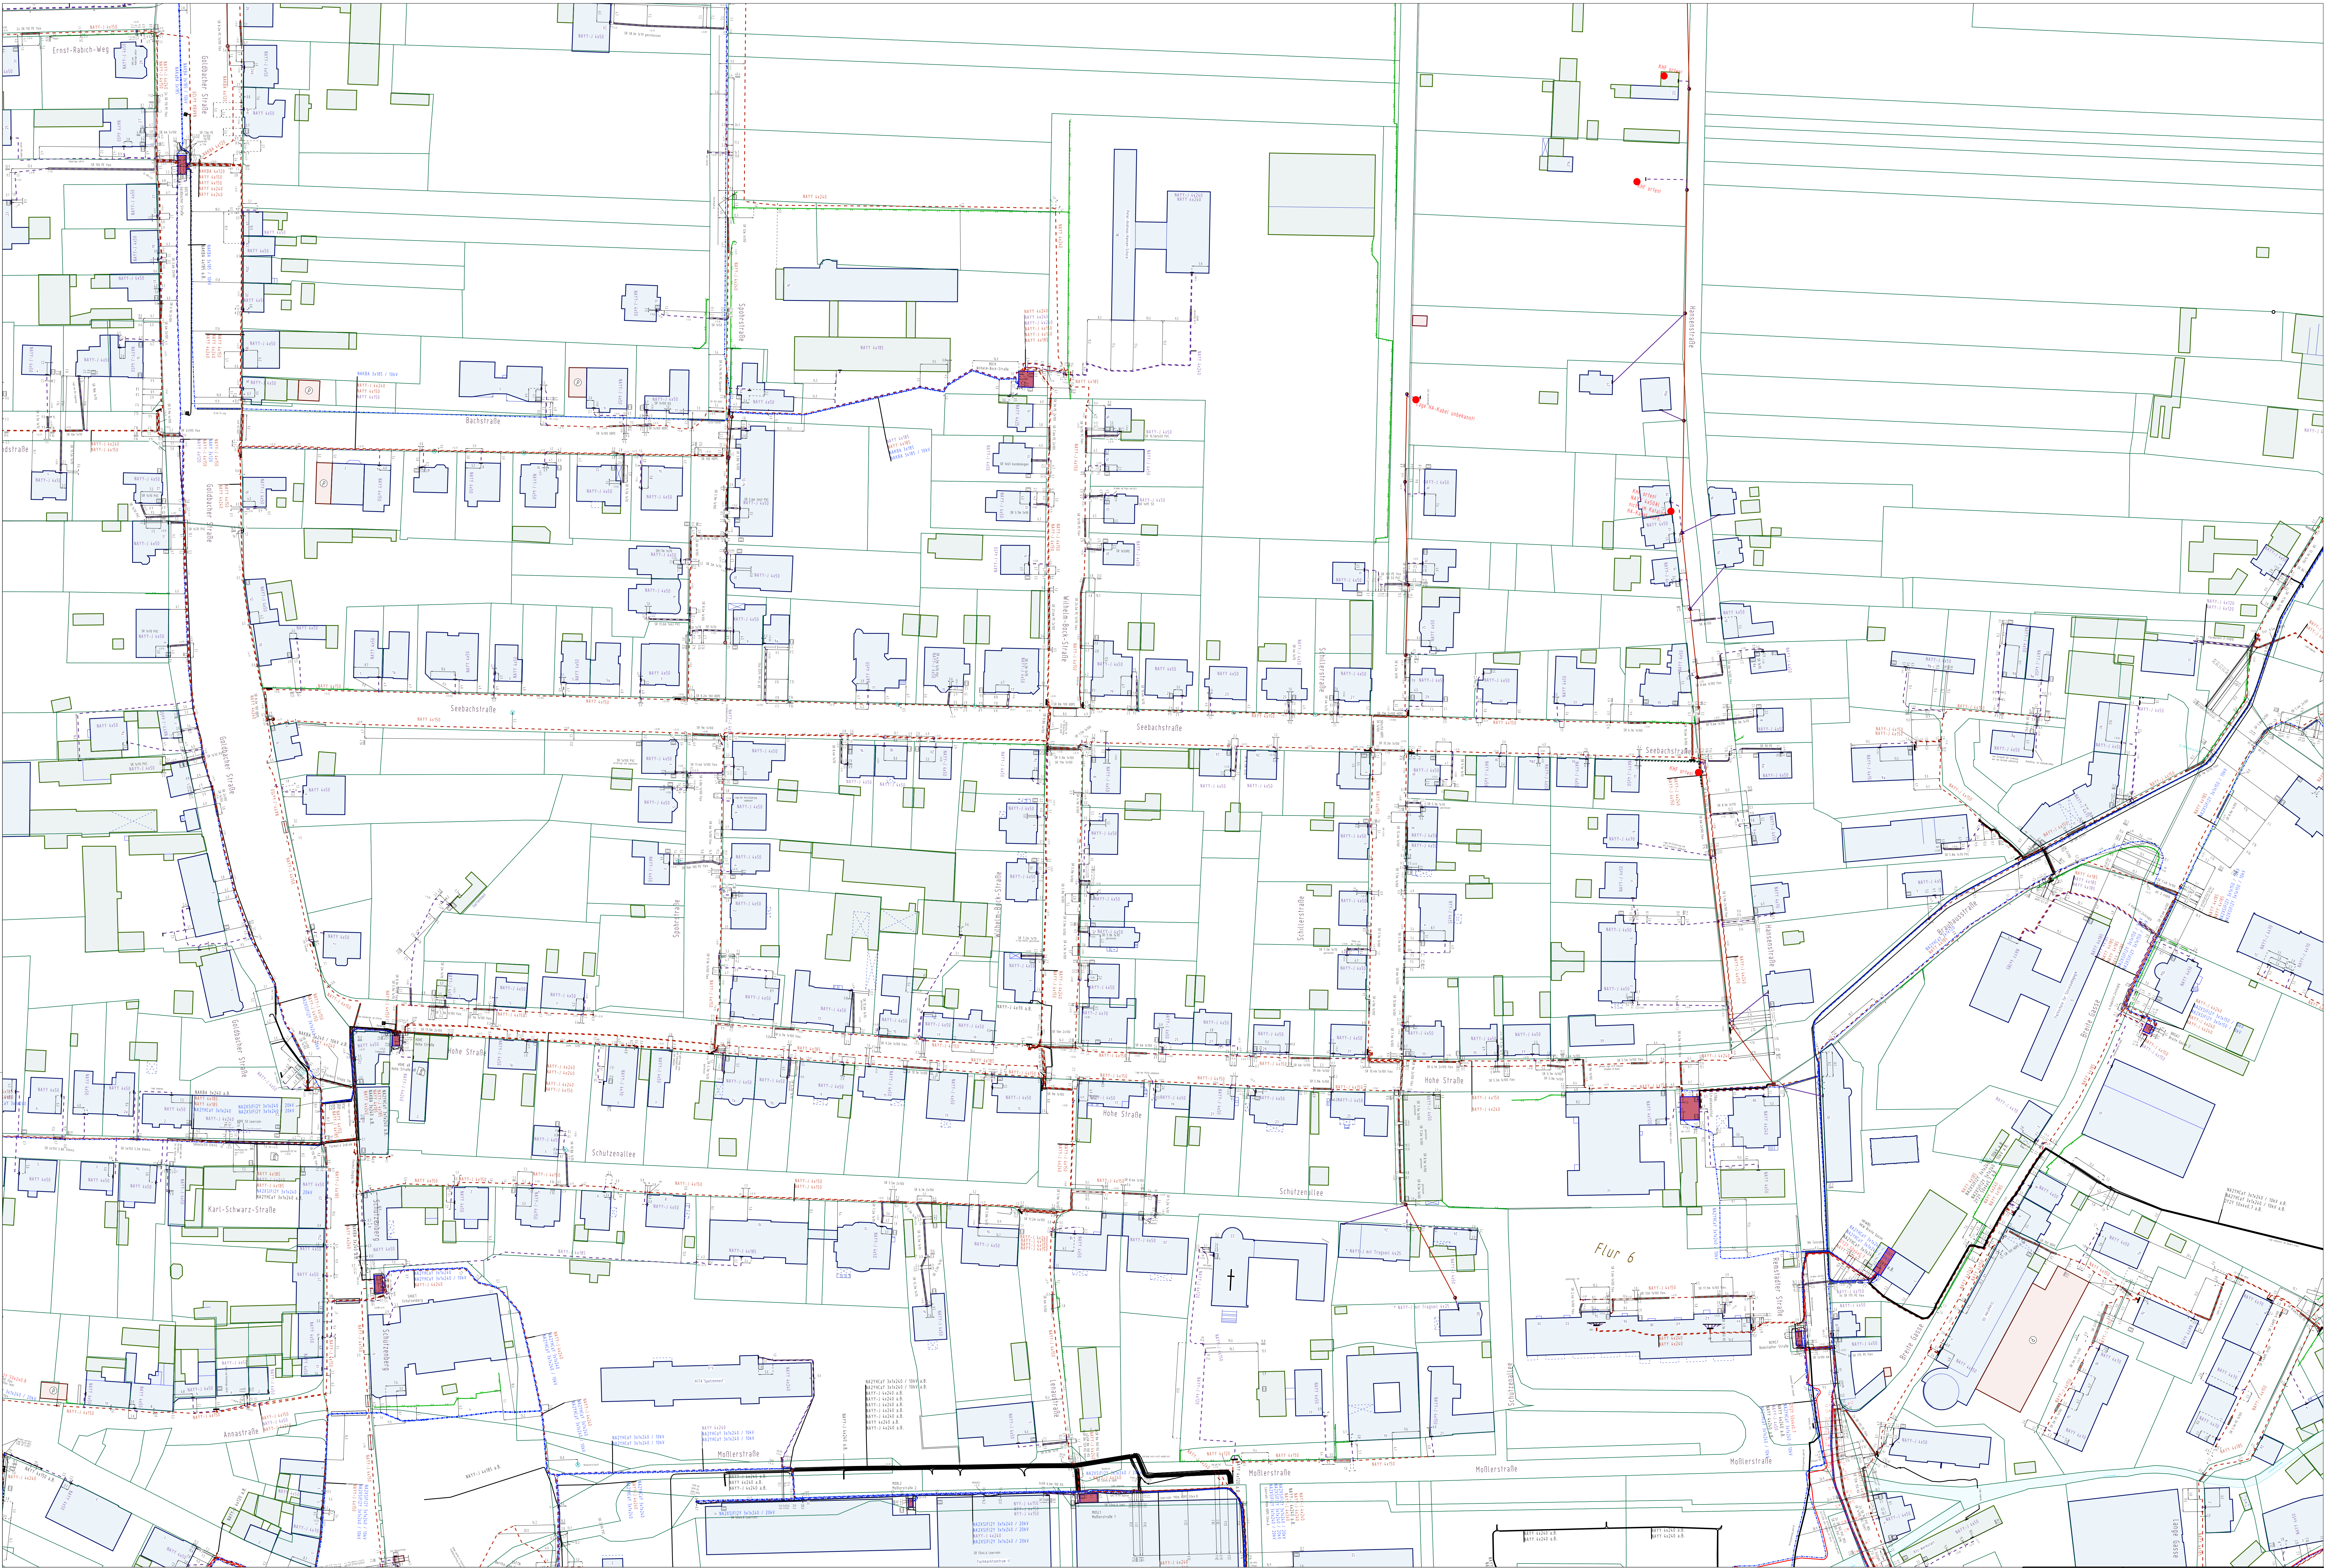

Freistellungsvermerk:
Es wird hiermit ausdrücklich darauf hingewiesen, dass die in den Plänen enthaltenen Angaben und Maßzahlen hinsichtlich Lage und Verlegungstiefe unverbindlich sind. Mit Abweichungen muss gerechnet werden. Dabei ist zu beachten, dass unterirdische Leitungen nicht zwingend geradlinig sind und auf dem kürzesten Weg verlaufen. Darüber hinaus darf auf Grund von Erdbebewegungen auf die das Versorgungsunternehmen keinen Einfluss hat, auf eine Angabe zur Überdeckung nicht vertraut werden. Die genaue Lage und der Verlauf der Leitungen sind in jedem Fall durch fachgerechte Erkundungsmaßnahmen (Ortung, Querschläge, Suchschlitze, Handschachtung o.ä.) festzustellen. Die abgegebenen Pläne geben den Bestand zum Zeitpunkt der Auskunfterstellung wieder. Es ist darauf zu achten, dass zu Beginn der Bauphase immer aktuelle Pläne vor Ort vorliegen. Die Auskunft gilt nur für den angefragten räumlichen Bereich und nur für eigene Leitungen des Versorgungsunternehmens, so dass ggf. noch mit Anlagen anderer Versorgungsunternehmen gerechnet werden muss, bei denen weitere Auskünfte eingeholt werden müssen. Die Entnahme von Mäßen durch Abgreifen aus dem Plan ist nicht zulässig. Außer Betrieb befindliche Leitungen sind in den Plänen nicht dargestellt, können u.U. in der Örtlichkeit vorhanden sein.

Es gelten nur die angetragenen Maße!

- Kabel MS
- Gasleitung HD
- Gasleitung MD
- Gasleitung HD
- Kabel FM
- Freileitung MS
- Kabel NS
- Freileitung NS
- Wasserleitung HD
- Wasserleitung MD
- Wasserleitung HD
- Wasserleitung MD



Stadtwerke Gotha

NETZ

GmbH

Projekt:

Gotha Mitte

Kunde:

Ingenieurbüro Becker & Partner GmbH

Datum:

15. November 2024

Ersteller:

Enrico Först

Maßstab:

1 : 500

LA-2024-0404

Leitungsakquell Strom

Seite:

2

Blatt:

2